ΕΦΗΜΕΡΙΣ ΤΗΣ ΚΥΒΕΡΝΗΣΕΩΣ
ΤΗΣ ΕΛΛΗΝΙΚΗΣ ΔΗΜΟΚΡΑΤΙΑΣ

ΕΝ ΑΘΗΝΑΙΣ ΤΗ 11 ΟΚΤΩΒΡΙΟΥ 1976	ΤΕΥΧΟΣ ΤΕΤΑΡΤΟΝ	ΑΡΙΘΜΟΣ ΦΥΛΛΟΥ 313

ΠΕΡΙΕΧΟΜΕΝΑ

ΑΠΑΛΛΟΤΡΙΩΣΕΙΣ

ΑΠΟΦΑΣΕΙΣ

ΑΠΑΛΛΟΤΡΙΩΣΕΙΣ

ΑΠΟΦΑΣΕΙΣ

Ἀριθ. Π. 8755/6343 (1)

Περὶ ἀναγκαστικῆς ἀπαλοτριώσεως ἐκτάσεως ἐν Θεσσαλονίκῃ πρὸς ἀνέγερσιν τοῦ διδακτηρίου τοῦ 8ου δημοτικοῦ σχολείου Θεσσαλονίκης.

ΟΙ ΥΠΟΥΡΓΟΙ
ΟΙΚΟΝΟΜΙΚΩΝ ΚΑΙ
ΕΘΝΙΚΗΣ ΠΑΙΔΕΙΑΣ ΚΑΙ ΘΡΗΣΚΕΥΜΑΤΩΝ

Ἔχοντες ὑπ' ὄψει: 1) Τὰς διατάξεις τοῦ ὑπ' ἀριθ. 797/1971 Ν. Δ/τος «περὶ ἀναγκαστικῶν ἀπαλλοτριώσεων» ἐν συνδυασμῷ πρὸς τὰς διατάξεις τοῦ ὑπ' ἀριθ. 139/1971 Β. Δ/τος «περὶ τῆς ἁρμοδιότητος τῶν Νομαρχῶν πρὸς κήρυξιν ἀναγκαστικῶν τινων ἀπαλλοτριώσεων», 2) τὰς διατάξεις τοῦ ὑπ' ἀριθ. 627/1968 Ἀναγκαστικοῦ Νόμου «περὶ Ὀργανισμοῦ Σχολικῶν Κτιρίων», 3) τὸ ἀπὸ 19.7.1976 ἀπόσπασμα πρακτικοῦ ἐκ τῆς ὑπ' ἀριθ. 1059/1976 συνεδριάσεως τοῦ Διοικητικοῦ Συμβουλίου τοῦ Ὀργανισμοῦ Σχολικῶν Κτιρίων, 4) τὸ ἀπὸ 22.10.1973 πρακτικὸν καταλληλότητος τῆς πρὸς ἀπαλλοτρίωσιν ἐκτάσεως καταρτισθὲν ὑπὸ τῆς κατὰ Νόμον Ἐπιτροπῆς καὶ 5) τὸ ὑπ' ἀριθ. 197/7.7.1976 φύλλον Ἐφημερίδος τῆς Κυβερνήσεως, τεῦχος Δ', περὶ χαρακτηρισμοῦ τοῦ χώρου ὡς σχολικοῦ, ἀποφασίζομεν:

Κηρύσσομεν ἀναγκαστικῶς ἀπαλλοτριωτέαν, λόγῳ δημοσίας ὠφελείας, ἤτοι πρὸς ἀνέγερσιν διδακτηρίου τοῦ 8ου δημοτικοῦ σχολείου Θεσσαλονίκης, τὴν ἐπὶ τῆς ὁδοῦ Κοσμᾶ Αἰτωλοῦ ἀριθ. 39 κειμένην ἔκτασιν συνολικοῦ ἐμβαδοῦ 482,76 $μ^2$, ὡς αὕτη ἐμφαίνεται ὑπὸ στοιχεῖα Ε—Ζ—Η—Γ—Ε εἰς τὸ ἀπὸ 1.10.1974 κτηματολογικὸν διάγραμμα καὶ εἰς τὸν ἐπ' αὐτοῦ κτηματολογικὸν πίνακα τοῦ Μηχανικοῦ Ν. Πλαστήρα, δεόντως θεωρημένα ἀπὸ 1.10.1974.

Ἐπὶ τῆς ἀπαλλοτριουμένης ἐκτάσεως προβάλλουν δικαιώματα κυριότητος οἱ: 1) Γεώργιος Κολιάδης τοῦ Δημ. 2) Ἀνδρέας Κολιάδης τοῦ Δημ. κλπ.

Ἡ ἀπαλλοτρίωσις κηρύσσεται ὑπὲρ τοῦ Σχολικοῦ Ταμείου τοῦ 8ου δημοτικοῦ σχολείου Θεσσαλονίκης καὶ δαπάναις τοῦ Ὀργανισμοῦ Σχολικῶν Κτιρίων.

Ἡ παροῦσα δημοσιευθήτω διὰ τῆς Ἐφημερίδος τῆς Κυβερνήσεως.

Ἐν Ἀθήναις τῇ 2 Ὀκτωβρίου 1976

ΟΙ ΥΠΟΥΡΓΟΙ

ΕΘΝ. ΠΑΙΔΕΙΑΣ ΚΑΙ ΘΡΗΣΚΕΥΜΑΤΩΝ	ΟΙΚΟΝΟΜΙΚΩΝ
ΓΕΩΡΓΙΟΣ ΡΑΛΛΗΣ	**ΕΥΑΓΓ. ΔΕΒΛΕΤΟΓΛΟΥ**

Ἀριθ. Π. 8753/6345 (2)

Περὶ ἀναγκαστικῆς ἀπαλλοτριώσεως ἐκτάσεως πρὸς ἀνέγερσιν τοῦ διδακτηρίου τοῦ 4ου δημοτικοῦ σχολείου Νέας Σμύρνης Ἀττικῆς.

ΟΙ ΥΠΟΥΡΓΟΙ
ΟΙΚΟΝΟΜΙΚΩΝ ΚΑΙ
ΕΘΝΙΚΗΣ ΠΑΙΔΕΙΑΣ ΚΑΙ ΘΡΗΣΚΕΥΜΑΤΩΝ

Ἔχοντες ὑπ' ὄψει: 1) Τὰς διατάξεις τοῦ ὑπ' ἀριθ. 797/1971 Ν. Δ/τος «περὶ ἀναγκαστικῶν ἀπαλλοτριώσεων», ἐν συνδυασμῷ πρὸς τὰς διατάξεις τοῦ ὑπ' ἀριθ. 139/1971 Β. Δ/τος «περὶ τῆς ἁρμοδιότητος τῶν Νομαρχῶν πρὸς κήρυξιν ἀναγκαστικῶν τινων ἀπαλλοτριώσεων». 2) τὰς διατάξεις τοῦ ὑπ' ἀριθ. 627/1968 Ἀναγκαστικοῦ Νόμου «περὶ Ὀργανισμοῦ Σχολικῶν Κτιρίων», 3) τὸ ἀπὸ 4.5.1976 ἀπόσπασμα πρακτικοῦ ἐκ τῆς ὑπ' ἀριθ. 1047/1976 συνεδριάσεως τοῦ Διοικητικοῦ Συμβουλίου τοῦ Ὀργανισμοῦ Σχολικῶν Κτιρίων, 4) τὸ ἀπὸ 13.9.1972 πρακτικὸν καταλληλότητος τῆς πρὸς ἀπαλλοτρίωσιν ἐκτάσεως καταρτισθὲν ὑπὸ τῆς κατὰ Νόμον Ἐπιτροπῆς καὶ 5) τὸ ὑπ' ἀριθ. 12628/977/20.11.1975 ἔγγραφον τῆς Ὑπηρεσίας Οἰκισμοῦ τοῦ Ὑπουργείου Δημοσίων Ἔργων, ἀποφασίζομεν:

Κηρύσσομεν ἀναγκαστικῶς ἀπαλλοτριωτέαν, λόγῳ δημοσίας ὠφελείας, ἤτοι πρὸς ἀνέγερσιν διδακτηρίου τοῦ 4ου δημοτικοῦ σχολείου Ν. Σμύρνης τὴν ἐν τῇ περιοχῇ Νέας Σμύρνης καὶ ἐπὶ τῶν ὁδῶν Ζαρίφη — Παλαιῶν Πατρῶν Γερμανοῦ καὶ Ζωοδόχου Πηγῆς κειμένην ἔκτασιν συνολικοῦ ἐμβαδοῦ 3.330 μ², ὡς αὕτη ἐμφαίνεται ὑπὸ στοιχεῖα Α—Β—Γ—Δ—Ε—Α εἰς τὸ ἀπὸ μηνὸς Ἰουλίου 1976 τοπογραφικὸν διάγραμμα καὶ εἰς τὸ ἐπ' αὐτοῦ κτηματολογικὸν πίνακα τοῦ Τοπογράφου Μηχανικοῦ Νικ. Καφφέ, δεόντως τεθεωρημένον ὑπὸ τοῦ Προϊσταμένου τοῦ Γραφείου Γηπέδων τοῦ Ὀργανισμοῦ Σχολικῶν Κτιρίων.

Ἐπὶ τῆς ἀπαλλοτριουμένης ἐκτάσεως προβάλλουσι δικαιώματα κυριότητος οἱ: 1) α) Θεόδ. Οἰκονόμου, β) Μαρία σύζ. Κ. Παπαγιαννοπούλου, γ) Αἰκατερίνη σύζ. Νικ. Καραγιάννη, 2) Γεωργία χήρα Π. Γυφτοπούλου κλπ.

Ἡ ἀπαλλοτρίωσις κηρύσσεται ὑπὲρ τοῦ Σχολικοῦ Ταμείου τοῦ 4ου δημοτικοῦ σχολείου Ν. Σμύρνης καὶ δαπάναις τοῦ Ὀργανισμοῦ Σχολικῶν Κτιρίων.

Ἡ παροῦσα δημοσιευθήτω διὰ τῆς Ἐφημερίδος τῆς Κυβερνήσεως.

Ἐν Ἀθήναις τῇ 2 Ὀκτωβρίου 1976

ΟΙ ΥΠΟΥΡΓΟΙ

ΕΘΝ. ΠΑΙΔΕΙΑΣ ΚΑΙ ΘΡΗΣΚΕΥΜΑΤΩΝ — ΟΙΚΟΝΟΜΙΚΩΝ

ΓΕΩΡΓΙΟΣ ΡΑΛΛΗΣ — ΕΥΑΓΓ. ΔΕΒΛΕΤΟΓΛΟΥ

Ἀριθ. Π. 8756/6341 Ν. 13528 (3)

Περὶ ἀνακλήσεως τῆς δυνάμει τῆς ὑπ' ἀριθ. Α. 29315/9183/5.2.1975 κοινῆς ἀποφάσεως τῶν Ὑπουργῶν Οἰκονομικῶν καὶ Ἐθνικῆς Παιδείας καὶ Θρησκευμάτων κηρυχθείσης ἀναγκαστικῆς ἀπαλλοτριώσεως.

ΟΙ ΥΠΟΥΡΓΟΙ
ΟΙΚΟΝΟΜΙΚΩΝ ΚΑΙ ΕΘΝΙΚΗΣ ΠΑΙΔΕΙΑΣ
ΚΑΙ ΘΡΗΣΚΕΥΜΑΤΩΝ

Ἔχοντες ὑπ' ὄψει:

1. Τὰς διατάξεις τοῦ Ν. Δ/τος 797/1971 «περὶ ἀναγκαστικῶν ἀπαλλοτριώσεων», ἐν συνδυασμῷ πρὸς τὰς διατάξεις τοῦ ὑπ' ἀριθ. 139/1971 Β. Δ/τος «περὶ τῆς ἁρμοδιότητος τῶν νομαρχῶν πρὸς κήρυξιν ἀναγκαστικῶν τινων ἀπαλλοτριώσεων».

2. Τὴν ὑπ' ἀριθ. Α. 29315/9183/5.2.75 (ΦΕΚ 30/17.2.1975 τ. Δ') κοινὴν ἀπόφασιν ἡμῶν «περὶ ἀναγκαστικῆς ἀπαλλοτριώσεως ἐν Ἀθήναις ἐκτάσεως πρὸς ἀνέγερσιν διδακτηρίου τοῦ Θ' Γυμνασίου Ἀρρένων Ἀθηνῶν» μήπω συντελεσθεῖσαν, ἀποφασίζομεν:

Ἀνακαλοῦμεν τὴν δυνάμει τῆς ὑπ' ἀριθ. Α. 29315/9183/5.2.1975 κοινῆς ὑπουργικῆς ἀποφάσεως κηρυχθεῖσαν ἀναγκαστικὴν ἀπαλλοτρίωσιν ἐκτάσεως ἐν Ἀθήναις, πρὸς ἀνέγερσιν διδακτηρίου τοῦ Θ' Γυμνασίου Ἀρρένων Ἀθηνῶν, ὡς μὴ ἀναγκαιούσης δι' ὃν ἀπηλλοτριώθη σκοπόν.

Ἡ παροῦσα δημοσιευθήτω διὰ τῆς Ἐφημερίδος τῆς Κυβερνήσεως.

Ἐν Ἀθήναις τῇ 2 Ὀκτωβρίου 1976

ΟΙ ΥΠΟΥΡΓΟΙ

ΕΘΝ. ΠΑΙΔΕΙΑΣ ΚΑΙ ΘΡΗΣΚΕΥΜΑΤΩΝ — ΟΙΚΟΝΟΜΙΚΩΝ

ΓΕΩΡΓΙΟΣ ΡΑΛΛΗΣ — ΕΥΑΓΓ. ΔΕΒΛΕΤΟΓΛΟΥ

Ἀριθ. Ζ/2658 (4)

Περὶ κηρύξεως ὡς ἀναδασωτέας δημοσίας δασικῆς ἐκτάσεως κειμένης εἰς θέσιν «Βλιτοῦρα» τῆς περιφερείας Κοινότητος Ἄνω Ποταμιᾶς Νομοῦ Εὐβοίας.

Ο ΝΟΜΑΡΧΗΣ ΕΥΒΟΙΑΣ

Ἔχοντες ὑπ' ὄψει:

1. Τὰς διατάξεις τῶν ἄρθρων 24 καὶ 117 τοῦ ἐν ἰσχύϊ Συντάγματος τῆς Χώρας.

2. Τὰς διατάξεις τῶν ἄρθρων 188 καὶ 191 τοῦ Ν.Δ. 86/1969 «περὶ Δασικοῦ Κώδικος».

3. Τὰς ἐγκυκλίους διαταγὰς τοῦ Ὑπουργείου Γεωργίας ὑπ' ἀριθ. α) 5684/499/ἐγκ. 48/11.2.1971 «περὶ προϋποθέσεων καὶ διαδικασίας κηρύξεως ἐκτάσεων ὡς ἀναδασωτέων καὶ ἄρσεως ἀναδασώσεων», β) 88854/7483/ἐγκ. 104/1.10.1975 καὶ 114812/2046/ἐγκ.154/24.12.1975 «περὶ ἐφαρμογῆς διατάξεων ἀφορωσῶν ἀναδασωτέας ἐκτάσεις», γ) 10582/539/13.2.1976 «περὶ διευκρινίσεων ἐπὶ τῆς ἐφαρμογῆς τῆς ὑπ' ἀριθ. 114812/2946/ἐγκ. 154/24.12.1975 διαταγῆς».

4. Τὴν διὰ τῆς ὑπ' ἀριθ. Ζ/4174/28.6.1976 ἀναφορᾶς τοῦ ἁρμοδίου Δασαρχείου Χαλκίδος ὑποβληθεῖσαν πρότασιν περὶ κηρύξεως ὡς ἀναδασωτέας δημοσίας δασικῆς ἐκτάσεως ἐμβαδοῦ 2.730 στρεμ. κειμένης ἐν θέσει «Βλιτοῦρα» τῆς περιφερείας Κοινότητος Ἄνω Ποταμιᾶς Νομοῦ Εὐβοίας, ἥτις ἀπεψιλώθη συνεπείᾳ ἐκχερσώσεως ἐνεργηθείσης ὑπὸ τοῦ καταλαβόντος παρανόμως τὴν ἔκτασιν ταύτην Κων/νου Πατινιώτη.

5. Τὴν ὑπ' ἀριθ. 1/9.8.1976 γνωμοδότησιν τῆς Φιλοδασικῆς Ἐπιτροπῆς Χαλκίδος, ἀποφασίζομεν:

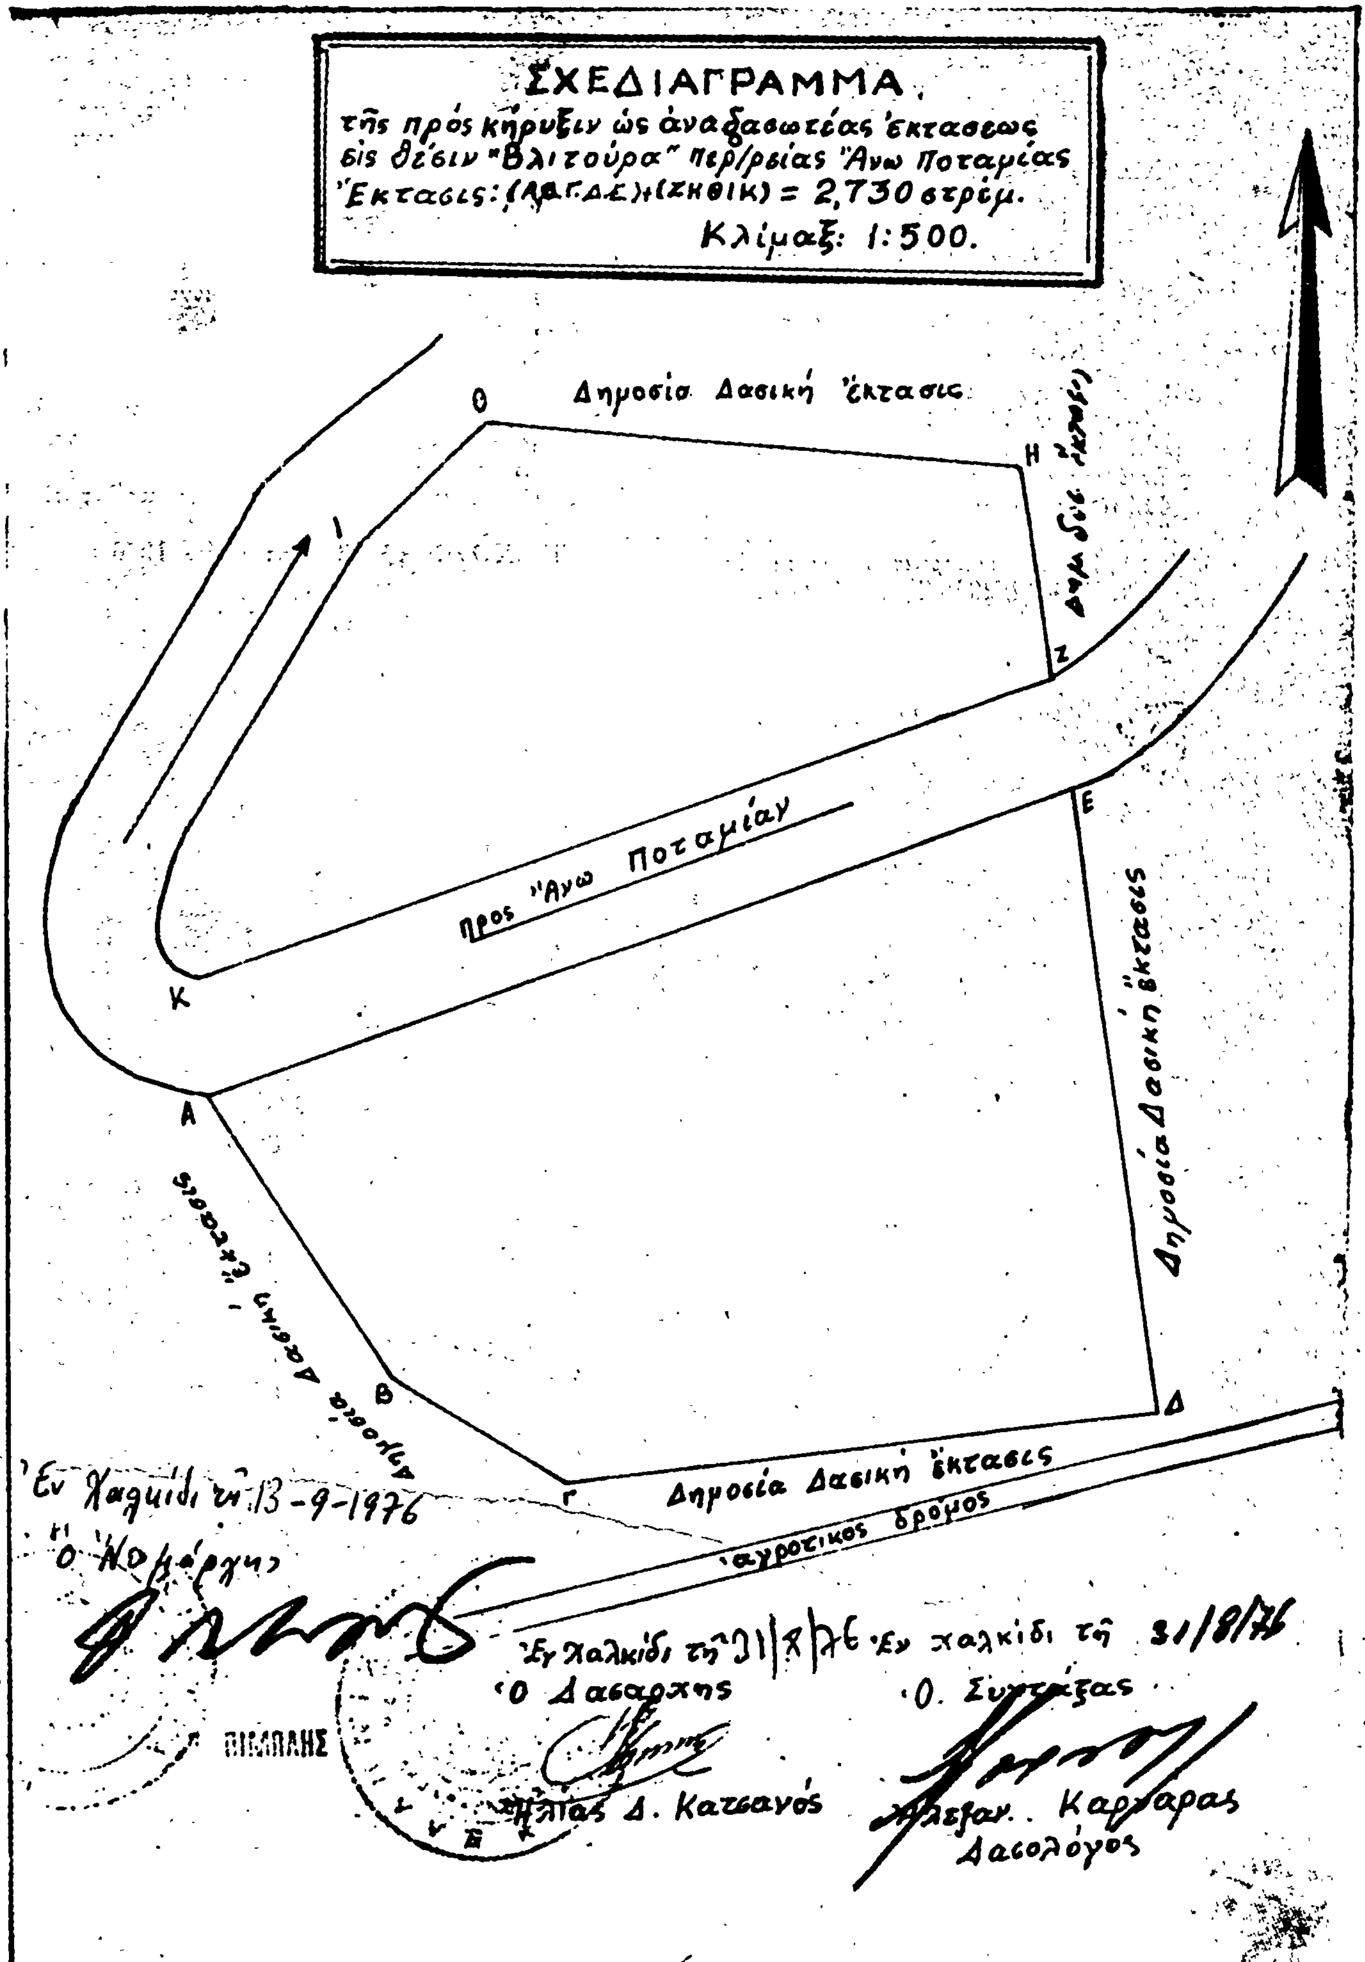
Κηρύσσομεν ὡς ἀναδασωτέαν τὴν ἐκ 2,730 στρεμ. δημοσίαν δασικὴν ἔκτασιν κειμένην ἐν θέσει «Βλιτοῦρα» τῆς περιφερείας Κοινότητος Ἄνω Ποταμιᾶς τοῦ Νομοῦ Εὐβοίας, ἥτις ἀπεψιλώθη συνεπείᾳ ἐκχερσώσεως ἐνεργηθείσης ὑπὸ τοῦ καταλαβόντος παρανόμως τὴν ἔκτασιν ταύτην Κων/νου Πατινιώτη.

Ἡ ἐν λόγῳ ἔκτασις ἐμφαίνεται ὑπὸ τὰ στοιχεῖα ΑΒΓΔΑ εἰς τὸ συνημμένον διάγραμμα ὑπὸ κλίμακα 1:500 ὅπερ ἀποτελεῖ ἀναπόσπαστον μέρος τῆς παρούσης.

Ἡ παροῦσα δημοσιευθήτω διὰ τῆς Ἐφημερίδος τῆς Κυβερνήσεως.

Ἐν Χαλκίδι τῇ 13 Σεπτεμβρίου 1976

Ὁ Νομάρχης
Θ. ΠΙΜΠΑΗΣ


ΣΧΕΔΙΑΓΡΑΜΜΑ
της πρός κήρυξιν ώς άναδασωτέας έκτάσεως
εις θέσιν "Βλιτούρα" περ/ρείας "Ανω Ποταμίας
Έκτασις: (ΑΒΓΔΕ)+(ΖΗΘΙΚ) = 2,730 στρέμ.
Κλίμαξ: 1:500.
Θ
Δημοσία Δασική έκτασις
Η
Ι
Ζ
Ε
Κ
Α
Β
Γ
Δ
Προς Άνω Ποταμίαν
Δημοσία Δασική έκτασις
Δημοσία Δασική έκτασις
Δημοσία Δασική έκτασις
αγροτικός δρόμος
Έν Χαλκίδι τη 13-9-1976
Ο Νομάρχης
Έν Χαλκίδι τη 31/8/76
Ο Δασάρχης
Ηλίας Δ. Κατσανός
Έν Χαλκίδι τη 31/8/76
Ο Συντάξας
Δασολόγος

Ἀριθ. Ζ/2657 (5)

Περὶ κηρύξεως ὡς ἀναδασωτέας δημοσίας δασικῆς ἐκτάσεως κειμένης εἰς θέσιν «Τσαρουχᾶ» τῆς περιφερείας Κοινότητος Ἀλιβερίου Νομοῦ Εὐβοίας.

Ο ΝΟΜΑΡΧΗΣ ΕΥΒΟΙΑΣ

Ἔχοντες ὑπ' ὄψει :

1. Τὰς διατάξεις τῶν ἄρθρων 24 καὶ 117 τοῦ ἐν ἰσχύι Συντάγματος τῆς Χώρας.

2. Τὰς διατάξεις τῶν ἄρθρων 188 καὶ 191 τοῦ Ν.Δ. 86/1969 «περὶ Δασικοῦ Κώδικος».

3. Τὰς ἐγκυκλίους διαταγὰς τοῦ Ὑπουργείου Γεωργίας ὑπ' ἀριθ. α) 5684/499/έγκ. 48/11.2.1971 «περὶ προϋποθέσεων καὶ διαδικασίας κηρύξεως ἐκτάσεων ὡς ἀναδασωτέων καὶ ἄρσεως ἀναδασώσεων», β) 88854/7483/έγκ. 104/1.10.1975 καὶ 114812/2046/έγκ.154/24.12.1975 «περὶ ἐφαρμογῆς διατάξεων ἀφορωσῶν ἀναδασωτέας ἐκτάσεις», γ) 10582/539/13.2.1976 «περὶ διευκρινίσεων ἐπὶ τῆς ἐφαρμογῆς τῆς ὑπ' ἀριθ. 114812/2946/έγκ. 154/24.12.1975 διαταγῆς».

4. Τὴν διὰ τῆς ὑπ' ἀριθ. Ζ/4174/28.6.1976 ἀναφορᾶς τοῦ ἁρμοδίου Δασαρχείου Χαλκίδος ὑποβληθεῖσαν πρότασιν περὶ κηρύξεως ὡς ἀναδασωτέας δημοσίας δασικῆς ἐκτάσεως ἐμβαδοῦ 7.450 στρεμ. κειμένης ἐν θέσει «Τσαρουχᾶ» τῆς περιφερείας Κοινότητος Ἀλιβερίου Νομοῦ Εὐβοίας, ἥτις ἀπεψιλώθη συνεπείᾳ ἐκχερσώσεως ἐνεργηθείσης ὑπὸ τοῦ καταλαβόντος παρανόμως τὴν ἔκτασιν ταύτην Κων/νου Ἀργύρη.

5. Τὴν ὑπ' ἀριθ. 1/9.8.1976 γνωμοδότησιν τῆς Φιλοδασικῆς Ἐπιτροπῆς Χαλκίδος, ἀποφασίζομεν :

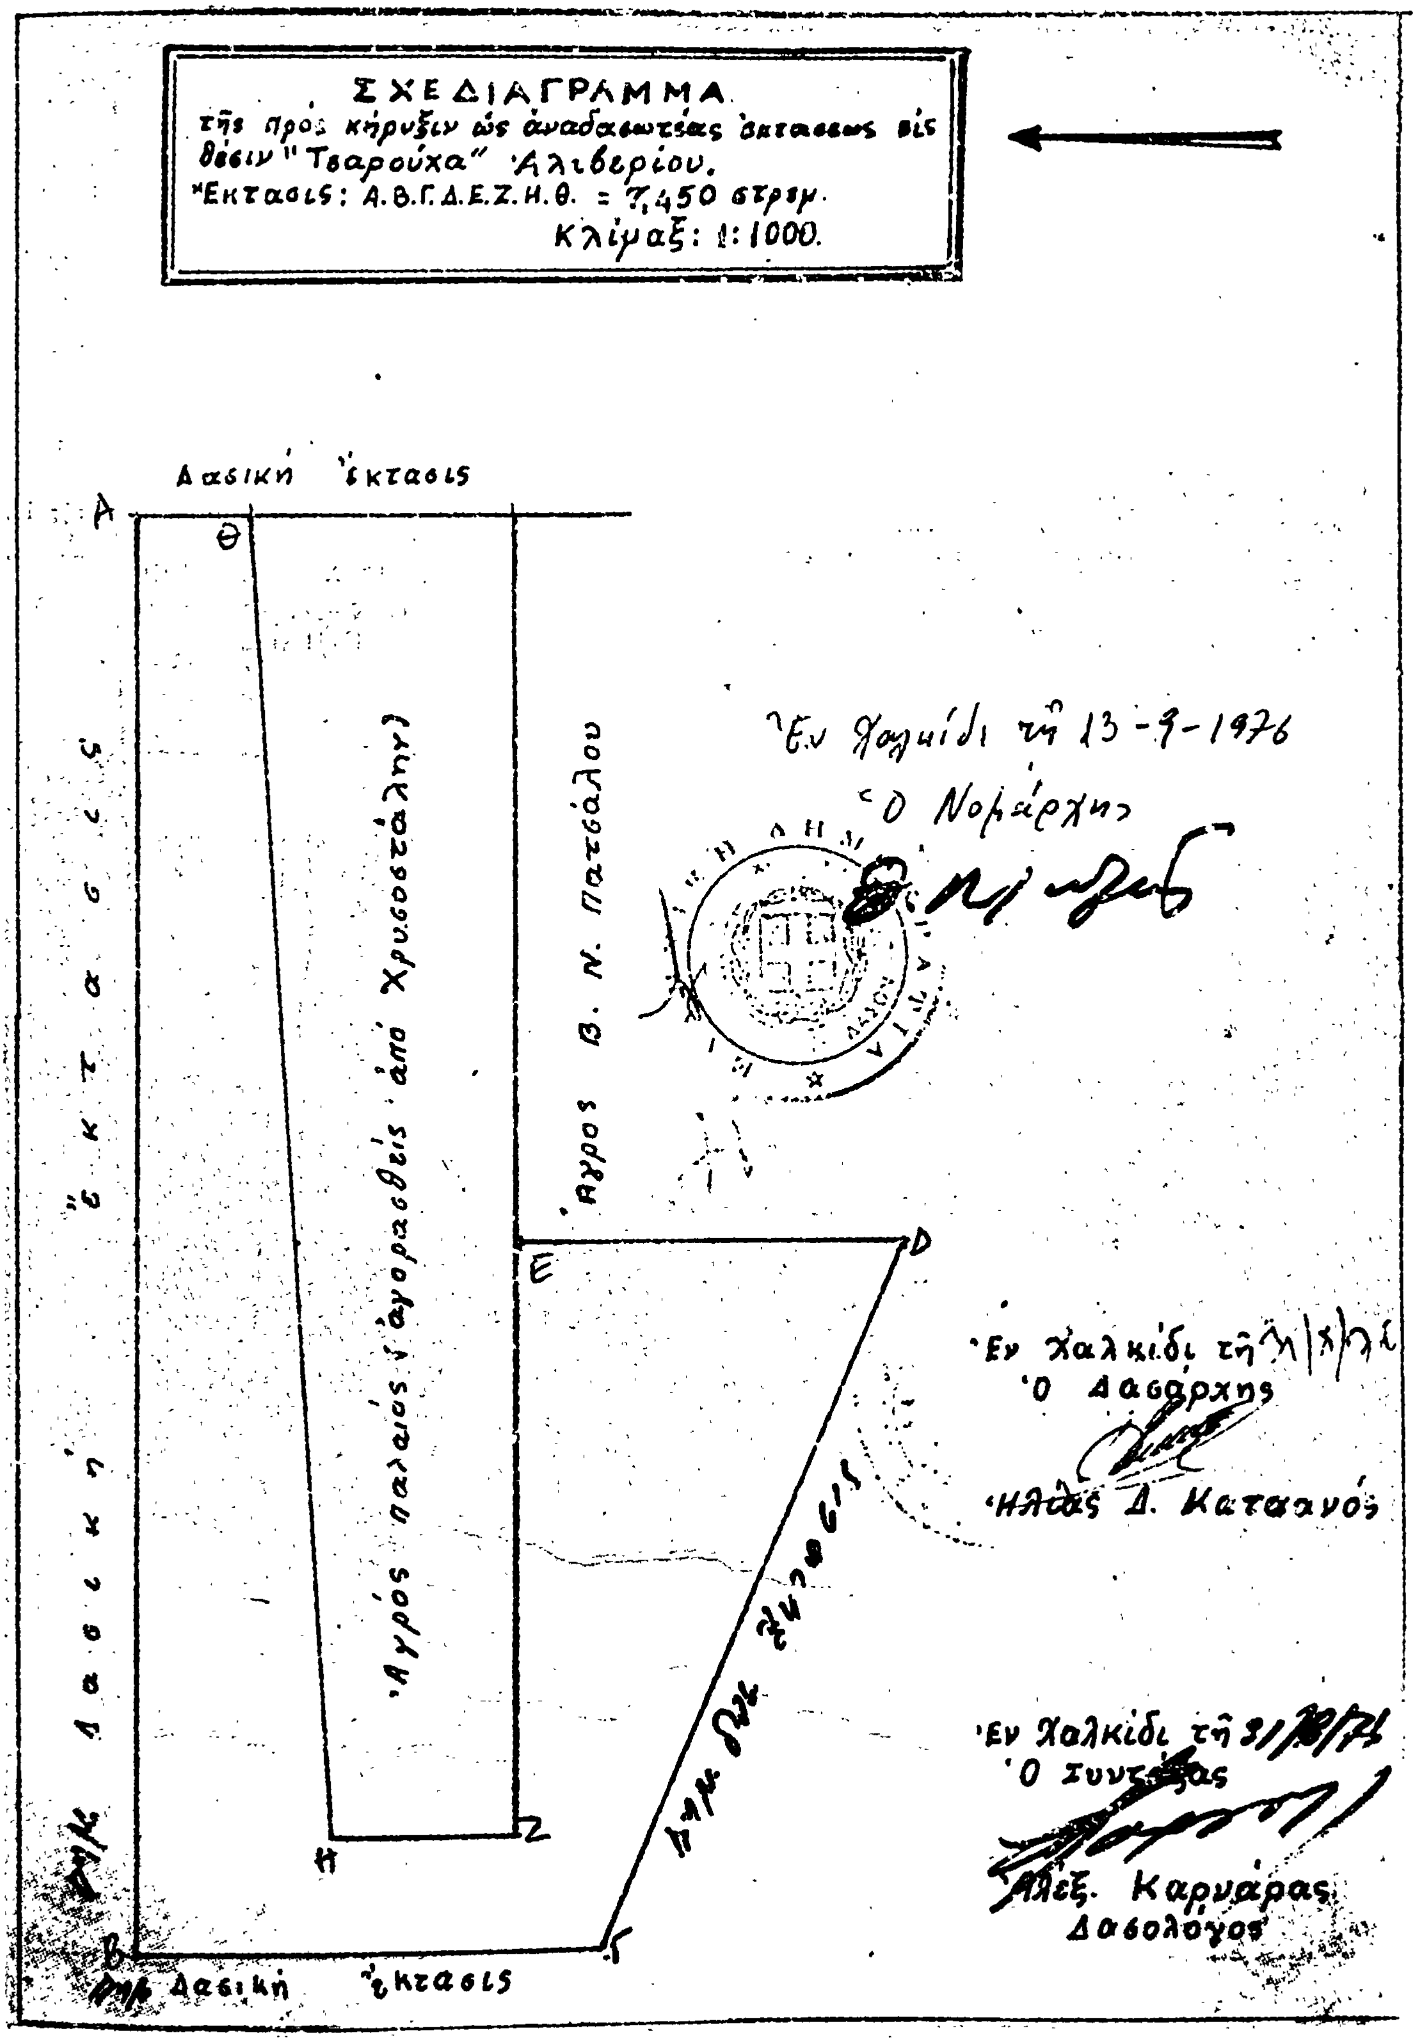
Κηρύσσομεν ὡς ἀναδασωτέαν τὴν ἐξ 7.450 στρεμ. δημοσίαν δασικὴν ἔκτασιν κειμένην ἐν θέσει «Τσαρουχᾶ» τῆς περιφερείας Κοινότητος Ἀλιβερίου τοῦ Νομοῦ Εὐβοίας, ἥτις ἀπεψιλώθη συνεπείᾳ ἐκχερσώσεως ἐνεργηθείσης ὑπὸ τοῦ καταλαβόντος παρανόμως τὴν ἔκτασιν ταύτην Κωνσταντίνου Ἀργύρη.

Ἡ ἐν λόγῳ ἔκτασις ἐμφαίνεται ὑπὸ τὰ στοιχεῖα ΑΒΓΔΑ εἰς τὸ συνημμένον διάγραμμα ὑπὸ κλίμακα 1:500 ὅπερ ἀποτελεῖ ἀναπόσπαστον μέρος τῆς παρούσης.

Ἡ παροῦσα δημοσιευθήτω διὰ τῆς Ἐφημερίδος τῆς Κυβερνήσεως.

Ἐν Χαλκίδι τῇ 13 Σεπτεμβρίου 1976

Ὁ Νομάρχης
Θ. ΠΙΜΠΛΗΣ


ΣΧΕΔΙΑΓΡΑΜΜΑ
τῆς πρὸς κήρυξιν ὡς ἀναδασωτέας ἐκτάσεως εἰς θέσιν "Τσαρούχα" Ἀλιβερίου.
Ἔκτασις: Α.Β.Γ.Δ.Ε.Ζ.Η.Θ. = 7,450 στρεμ.
Κλίμαξ: 1:1000.
Δασική ἔκτασις
Α
Θ
Δασική ἔκτασις
Ἀγρὸς παλαιὸς ἀγορασθεὶς ἀπὸ Χρυσοστάλην
Ἀγρὸς Β. Ν. Πατσάλου
Ε
Δ
Ζ
Η
Β
Γ
Δασική ἔκτασις
Ἐν Χαλκίδι τῇ 13-9-1976
Ὁ Νομάρχης
Ἐν Χαλκίδι τῇ
Ὁ Δασάρχης
Ἠλίας Δ. Κατσανός
Ἐν Χαλκίδι τῇ 31
Ὁ Συντάξας
Ἀλεξ. Καρνάρας
Δασολόγος

Ἀριθ. Ζ/2656 (6)

Περὶ κηρύξεως ὡς ἀναδασωτέας δημοσίας δασικῆς ἐκτάσεως κειμένης εἰς θέσιν «Κάλαμος» τῆς περιφερείας Κοινότητος Ἀχλαδερῆς Νομοῦ Εὐβοίας.

Ο ΝΟΜΑΡΧΗΣ ΕΥΒΟΙΑΣ

Ἔχοντες ὑπ' ὄψει:

1. Τὰς διατάξεις τῶν ἄρθρων 24 καὶ 117 τοῦ ἐν ἰσχύι Συντάγματος τῆς Χώρας.

2. Τὰς διατάξεις τῶν ἄρθρων 188 καὶ 191 τοῦ Ν.Δ. 86/1969 «περὶ Δασικοῦ Κώδικος».

3. Τὰς ἐγκυκλίους διαταγὰς τοῦ Ὑπουργείου Γεωργίας ὑπ' ἀριθ. α) 5684/499/ἐγκ. 48/11.2.1971 «περὶ προϋποθέσεων καὶ διαδικασίας κηρύξεως ἐκτάσεων ὡς ἀναδασωτέων καὶ ἄρσεως ἀναδασώσεων», β) 88854/7483/ἐγκ. 104/1.10.1975 καὶ 114812/2046/ἐγκ.154/24.12.1975 «περὶ ἐφαρμογῆς διατάξεων ἀφορωσῶν ἀναδασωτέας ἐκτάσεις», γ) 10582/539/13.2.1976 «περὶ διευκρινίσεων ἐπὶ τῆς ἐφαρμογῆς τῆς ὑπ' ἀριθ. 114812/2946/ἐγκ. 154/24.12.1975 διαταγῆς».

4. Τὴν διὰ τῆς ὑπ' ἀριθ. Ζ/4174/28.6.1976 ἀναφορᾶς τοῦ ἁρμοδίου Δασαρχείου Χαλκίδος ὑποβληθεῖσαν πρότασιν περὶ κηρύξεως ὡς ἀναδασωτέας δημοσίας δασικῆς ἐκτάσεως ἐμβαδοῦ 0.360 στρεμ. κειμένης ἐν θέσει «Κάλαμος» τῆς περιφερείας Κοινότητος Ἀχλαδερῆς τοῦ Νομοῦ Εὐβοίας, ἥτις ἀπεψιλώθη συνεπείᾳ ἐκχερσώσεως ἐνεργηθείσης ὑπὸ τοῦ καταλαβόντος παρανόμως τὴν ἔκτασιν ταύτην Νικολάου Χαρμαντᾶ.

5. Τὴν ὑπ' ἀριθ. 1/9.8.1976 γνωμοδότησιν τῆς Φιλοδασικῆς Ἐπιτροπῆς Χαλκίδος, ἀποφασίζομεν:

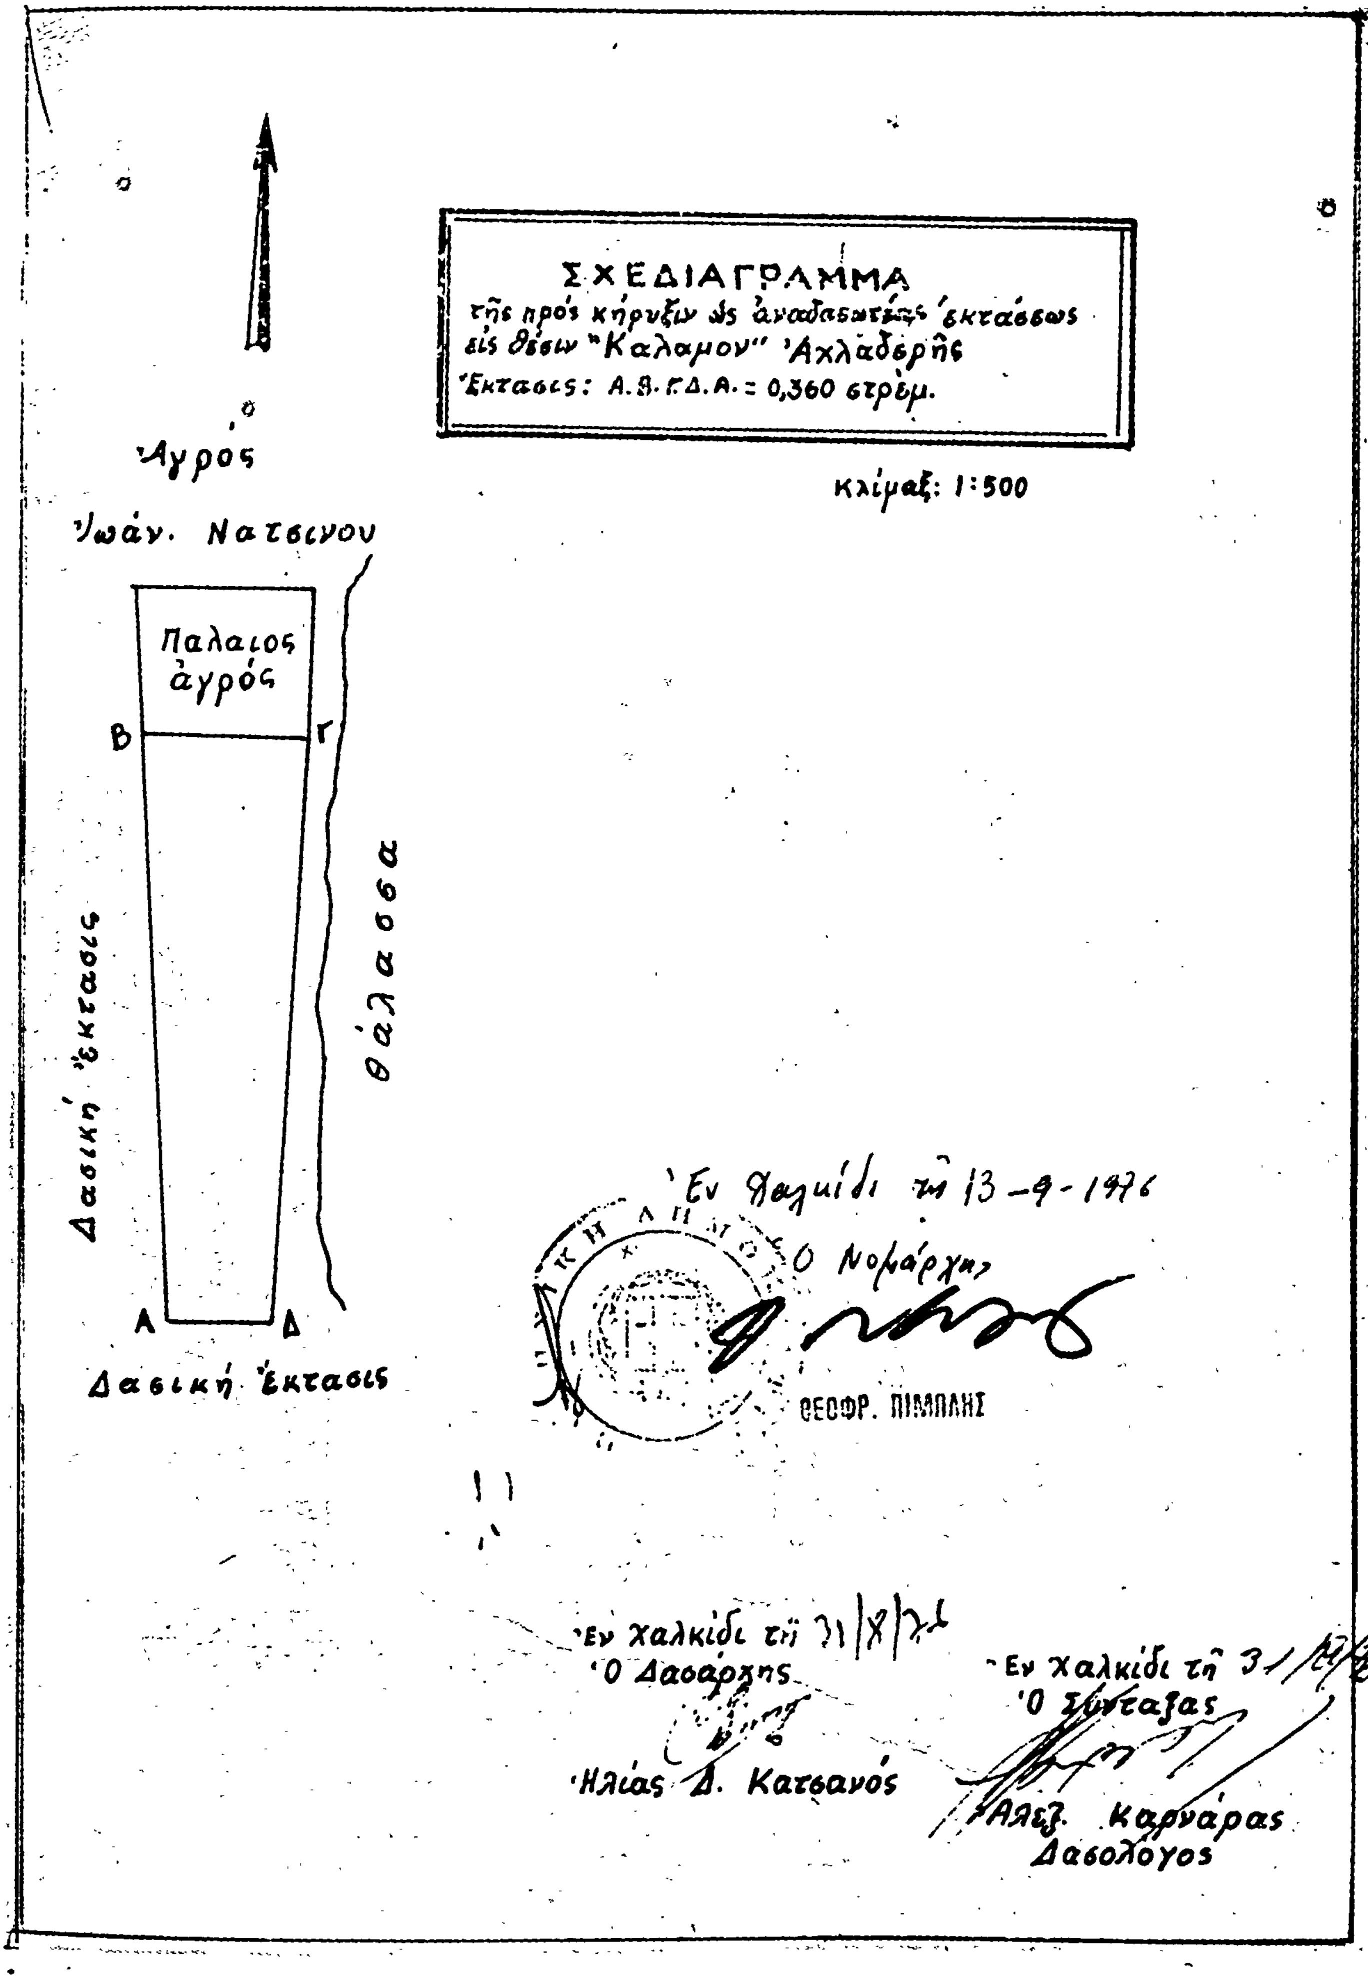
Κηρύσσομεν ὡς ἀναδασωτέαν τὴν ἐκ 0.360 στρεμ. δημοσίαν δασικὴν ἔκτασιν κειμένην ἐν θέσει «Κάλαμος» τῆς περιφερείας Κοινότητος Ἀχλαδερῆς τοῦ Νομοῦ Εὐβοίας, ἥτις ἀπεψιλώθη συνεπείᾳ ἐκχερσώσεως ἐνεργηθείσης ὑπὸ τοῦ καταλαβόντος παρανόμως τὴν ἔκτασιν ταύτην Νικολάου Χαρμαντᾶ.

Ἡ ἐν λόγῳ ἔκτασις ἐμφαίνεται ὑπὸ τὰ στοιχεῖα ΑΒΓΔΑ εἰς τὸ συνημμένον διάγραμμα ὑπὸ κλίμακα 1:500 ὅπερ ἀποτελεῖ ἀναπόσπαστον μέρος τῆς παρούσης.

Ἡ παροῦσα δημοσιευθήτω διὰ τῆς Ἐφημερίδος τῆς Κυβερνήσεως.

Ἐν Χαλκίδι τῇ 13 Σεπτεμβρίου 1976

Ὁ Νομάρχης
Θ. ΠΙΜΠΛΗΣ


ΣΧΕΔΙΑΓΡΑΜΜΑ
της πρός κήρυξιν ώς άναδασωτέας έκτάσεως
είς θέσιν "Καλαμον" Άχλαδερής
Έκτασις: Α.Β.Γ.Δ.Α. = 0,360 στρέμ.
κλίμαξ: 1:500
Άγρός
Ίωάν. Νατσινου
Παλαιος άγρός
Β
Γ
Α
Δ
Δασική έκτασις
Θάλασσα
Δασική έκτασις
Έν Χαλκίδι τη 13-9-1976
Ο Νομάρχης
ΘΕΟΦΡ. ΠΙΜΠΛΗΣ
Έν Χαλκίδι τη 31/8/76
Ο Δασάρχης
Ηλίας Δ. Κατσανός
Έν Χαλκίδι τη
Ο Συντάξας
Αλεξ. Καρνάρας
Δασολόγος

Ἀριθ. Ζ/2654 (7)

Περὶ κηρύξεως ὡς ἀναδασωτέας δημοσίας δασικῆς ἐκτάσεως κειμένης εἰς θέσιν «Κάλαμος» τῆς περιφερείας Κοινότητος Ἀγλαδερῆς Νομοῦ Εὐβοίας.

Ο ΝΟΜΑΡΧΗΣ ΕΥΒΟΙΑΣ

Ἔχοντες ὑπ' ὄψει :

1. Τὰς διατάξεις τῶν ἄρθρων 24 καὶ 117 τοῦ ἐν ἰσχύι Συντάγματος τῆς Χώρας.
2. Τὰς διατάξεις τῶν ἄρθρων 188 καὶ 191 τοῦ Ν.Δ. 86/1969 «περὶ Δασικοῦ Κώδικος».
3. Τὰς ἐγκυκλίους διαταγὰς τοῦ Ὑπουργείου Γεωργίας ὑπ' ἀριθ. α) 5684/499/ἐγκ. 48/11.2.1971 «περὶ προϋποθέσεων καὶ διαδικασίας κηρύξεως ἐκτάσεων ὡς ἀναδασωτέων καὶ ἄρσεως ἀναδασώσεων», β) 88854/7483/ἐγκ. 104/1.10.1975 καὶ 114812/2046/ἐγκ.154/24.12.1975 «περὶ ἐφαρμογῆς διατάξεων ἀφορωσῶν ἀναδασωτέας ἐκτάσεις», γ) 10582/539/13.2.1976 «περὶ διευκρινίσεων ἐπὶ τῆς ἐφαρμογῆς τῆς ὑπ' ἀριθ. 114812/2946/ἐγκ. 154/24.12.1975 διαταγῆς».
4. Τὴν διὰ τῆς ὑπ' ἀριθ. Ζ/4174/28.6.1976 ἀναφορᾶς τοῦ ἁρμοδίου Δασαρχείου Χαλκίδος ὑποβληθεῖσαν πρότασιν περὶ κηρύξεως ὡς ἀναδασωτέας δημοσίας δασικῆς ἐκτάσεως ἐμβαδοῦ 2.400 στρεμ. κειμένης ἐν θέσει «Κάλαμος» τῆς περιφερείας Κοινότητος Ἀγλαδερῆς τοῦ Νομοῦ Εὐβοίας, ἥτις ἀπεψιλώθη συνεπείᾳ ἐκχερσώσεως ἐνεργηθείσης ὑπὸ τοῦ καταλαβόντος παρανόμως τὴν ἔκτασιν ταύτην Βασιλείου Κάργα.
5. Τὴν ὑπ' ἀριθ. 1/9.8.1976 γνωμοδότησιν τῆς Φιλοδασικῆς Ἐπιτροπῆς Χαλκίδος, ἀποφασίζομεν :

Κηρύσσομεν ὡς ἀναδασωτέαν τὴν ἐκ 2.400 στρεμ. δημοσίαν δασικὴν ἔκτασιν κειμένην ἐν θέσει «Κάλαμος» τῆς περιφερείας Κοινότητος Ἀγλαδερῆς τοῦ Νομοῦ Εὐβοίας, ἥτις ἀπεψιλώθη συνεπείᾳ ἐκχερσώσεως ἐνεργηθείσης ὑπὸ τοῦ καταλαβόντος παρανόμως τὴν ἔκτασιν ταύτην Βασιλείου Κάργα.

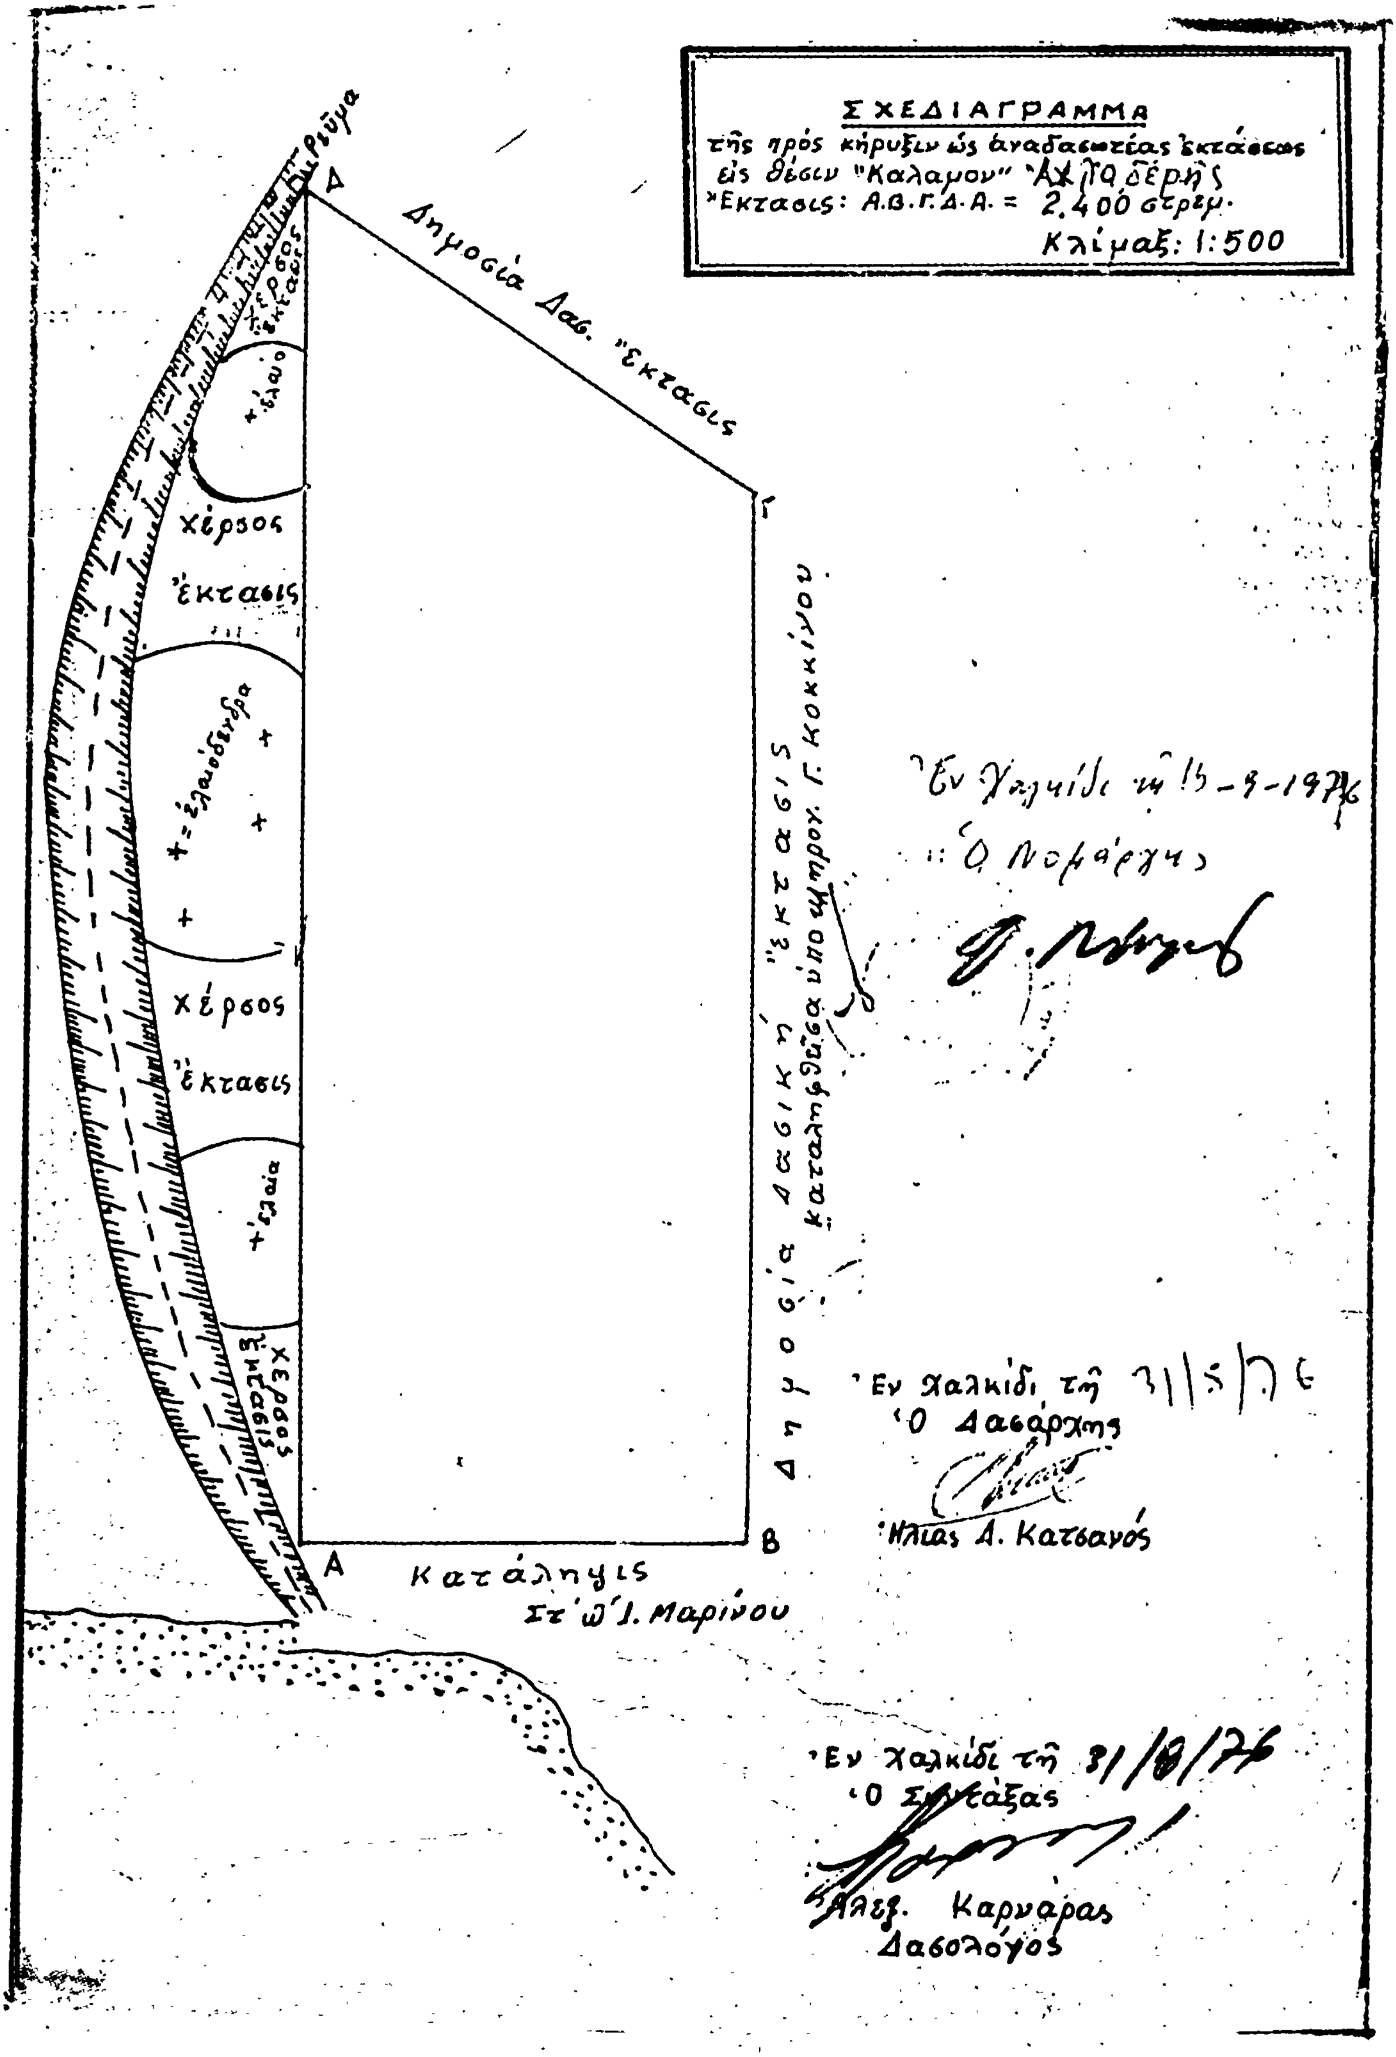
Ἡ ἐν λόγῳ ἔκτασις ἐμφαίνεται ὑπὸ τὰ στοιχεῖα ΑΒΓΔΑ εἰς τὸ συνημμένον διάγραμμα ὑπὸ κλίμακα 1:500 ὅπερ ἀποτελεῖ ἀναπόσπαστον μέρος τῆς παρούσης.

Ἡ παροῦσα δημοσιευθήτω διὰ τῆς Ἐφημερίδος τῆς Κυβερνήσεως.

Ἐν Χαλκίδι τῇ 13 Σεπτεμβρίου 1976

Ὁ Νομάρχης

Θ. ΠΙΜΠΛΗΣ


ΣΧΕΔΙΑΓΡΑΜΜΑ
τῆς πρός κήρυξιν ὡς ἀναδασωτέας ἐκτάσεως
εἰς θέσιν "Καλάμου" Ἀχλαδερῆς
Ἔκτασις: Α.Β.Γ.Δ.Α. = 2.400 στρεμ.
Κλίμαξ: 1:500
Δημοσία Δασ. Ἔκτασις
Δημοσία δασική ἔκτασις
χέρσος ἔκτασις
+ = ἐλαιόδενδρα
Κατάληψις
Ἐν Χαλκίδι τῇ 31/5/76
Ὁ Δασάρχης
Ἠλίας Δ. Κατσανός
Ἐν Χαλκίδι τῇ 31/8/76
Ὁ Συντάξας
Ἀλεξ. Καρνάρας
Δασολόγος

Ἀριθ. Ζ/2655 (8)

Περὶ κηρύξεως ὡς ἀναδασωτέας δημοσίας δασικῆς ἐκτάσεως κειμένης εἰς θέσιν «Κάλαμος» τῆς περιφερείας Κοινότητος Ἀχλαδερῆς Νομοῦ Εὐβοίας.

Ο ΝΟΜΑΡΧΗΣ ΕΥΒΟΙΑΣ

Ἔχοντες ὑπ' ὄψει :

1. Τὰς διατάξεις τῶν ἄρθρων 24 καὶ 117 τοῦ ἐν ἰσχύι Συντάγματος τῆς Χώρας.

2. Τὰς διατάξεις τῶν ἄρθρων 188 καὶ 191 τοῦ Ν.Δ. 86/1969 «περὶ Δασικοῦ Κώδικος».

3. Τὰς ἐγκυκλίους διαταγὰς τοῦ Ὑπουργείου Γεωργίας ὑπ' ἀριθ. α) 5684/499/ἐγκ. 48/11.2.1971 «περὶ προϋποθέσεων καὶ διαδικασίας κηρύξεως ἐκτάσεων ὡς ἀναδασωτέων καὶ ἄρσεως ἀναδασώσεων», β) 88854/7483/ἐγκ. 104/1.10.1975 καὶ 114812/2046/ἐγκ.154/24.12.1975 «περὶ ἐφαρμογῆς διατάξεων ἀφορωσῶν ἀναδασωτέας ἐκτάσεις». γ) 10582/539/13.2.1976 «περὶ διευκρινίσεων ἐπὶ τῆς ἐφαρμογῆς τῆς ὑπ' ἀριθ. 114812/2946/ἐγκ. 154/24.12.1975 διαταγῆς».

4. Τὴν διὰ τῆς ὑπ' ἀριθ. Ζ/4174/28.6.1976 ἀναφορᾶς τοῦ ἁρμοδίου Δασαρχείου Χαλκίδος ὑποβληθεῖσαν πρότασιν περὶ κηρύξεως ὡς ἀναδασωτέας δημοσίας δασικῆς ἐκτάσεως ἐμβαδοῦ 4.000 στρεμ. κειμένης ἐν θέσει «Κάλαμος» τῆς περιφερείας Κοινότητος Ἀχλαδερῆς τοῦ Νομοῦ Εὐβοίας, ἥτις ἀπεψιλώθη συνεπείᾳ ἐκχερσώσεως ἐνεργηθείσης ὑπὸ τοῦ καταλαβόντος παρανόμως τὴν ἔκτασιν ταύτην Στεργίου Κοκκίνη.

5. Τὴν ὑπ' ἀριθ. 1/9.8.1976 γνωμοδότησιν τῆς Φιλοδασικῆς Ἐπιτροπῆς Χαλκίδος, ἀποφασίζομεν :

Κηρύσσομεν ὡς ἀναδασωτέαν τὴν ἐκ 4.000 στρεμ. δημοσίαν δασικὴν ἔκτασιν κειμένην ἐν θέσει «Κάλαμος» τῆς περιφερείας Κοινότητος Ἀχλαδερῆς τοῦ Νομοῦ Εὐβοίας, ἥτις ἀπεψιλώθη συνεπείᾳ ἐκχερσώσεως ἐνεργηθείσης ὑπὸ τοῦ καταλαβόντος παρανόμως τὴν ἔκτασιν ταύτην Στεργίου Κοκκίνη.

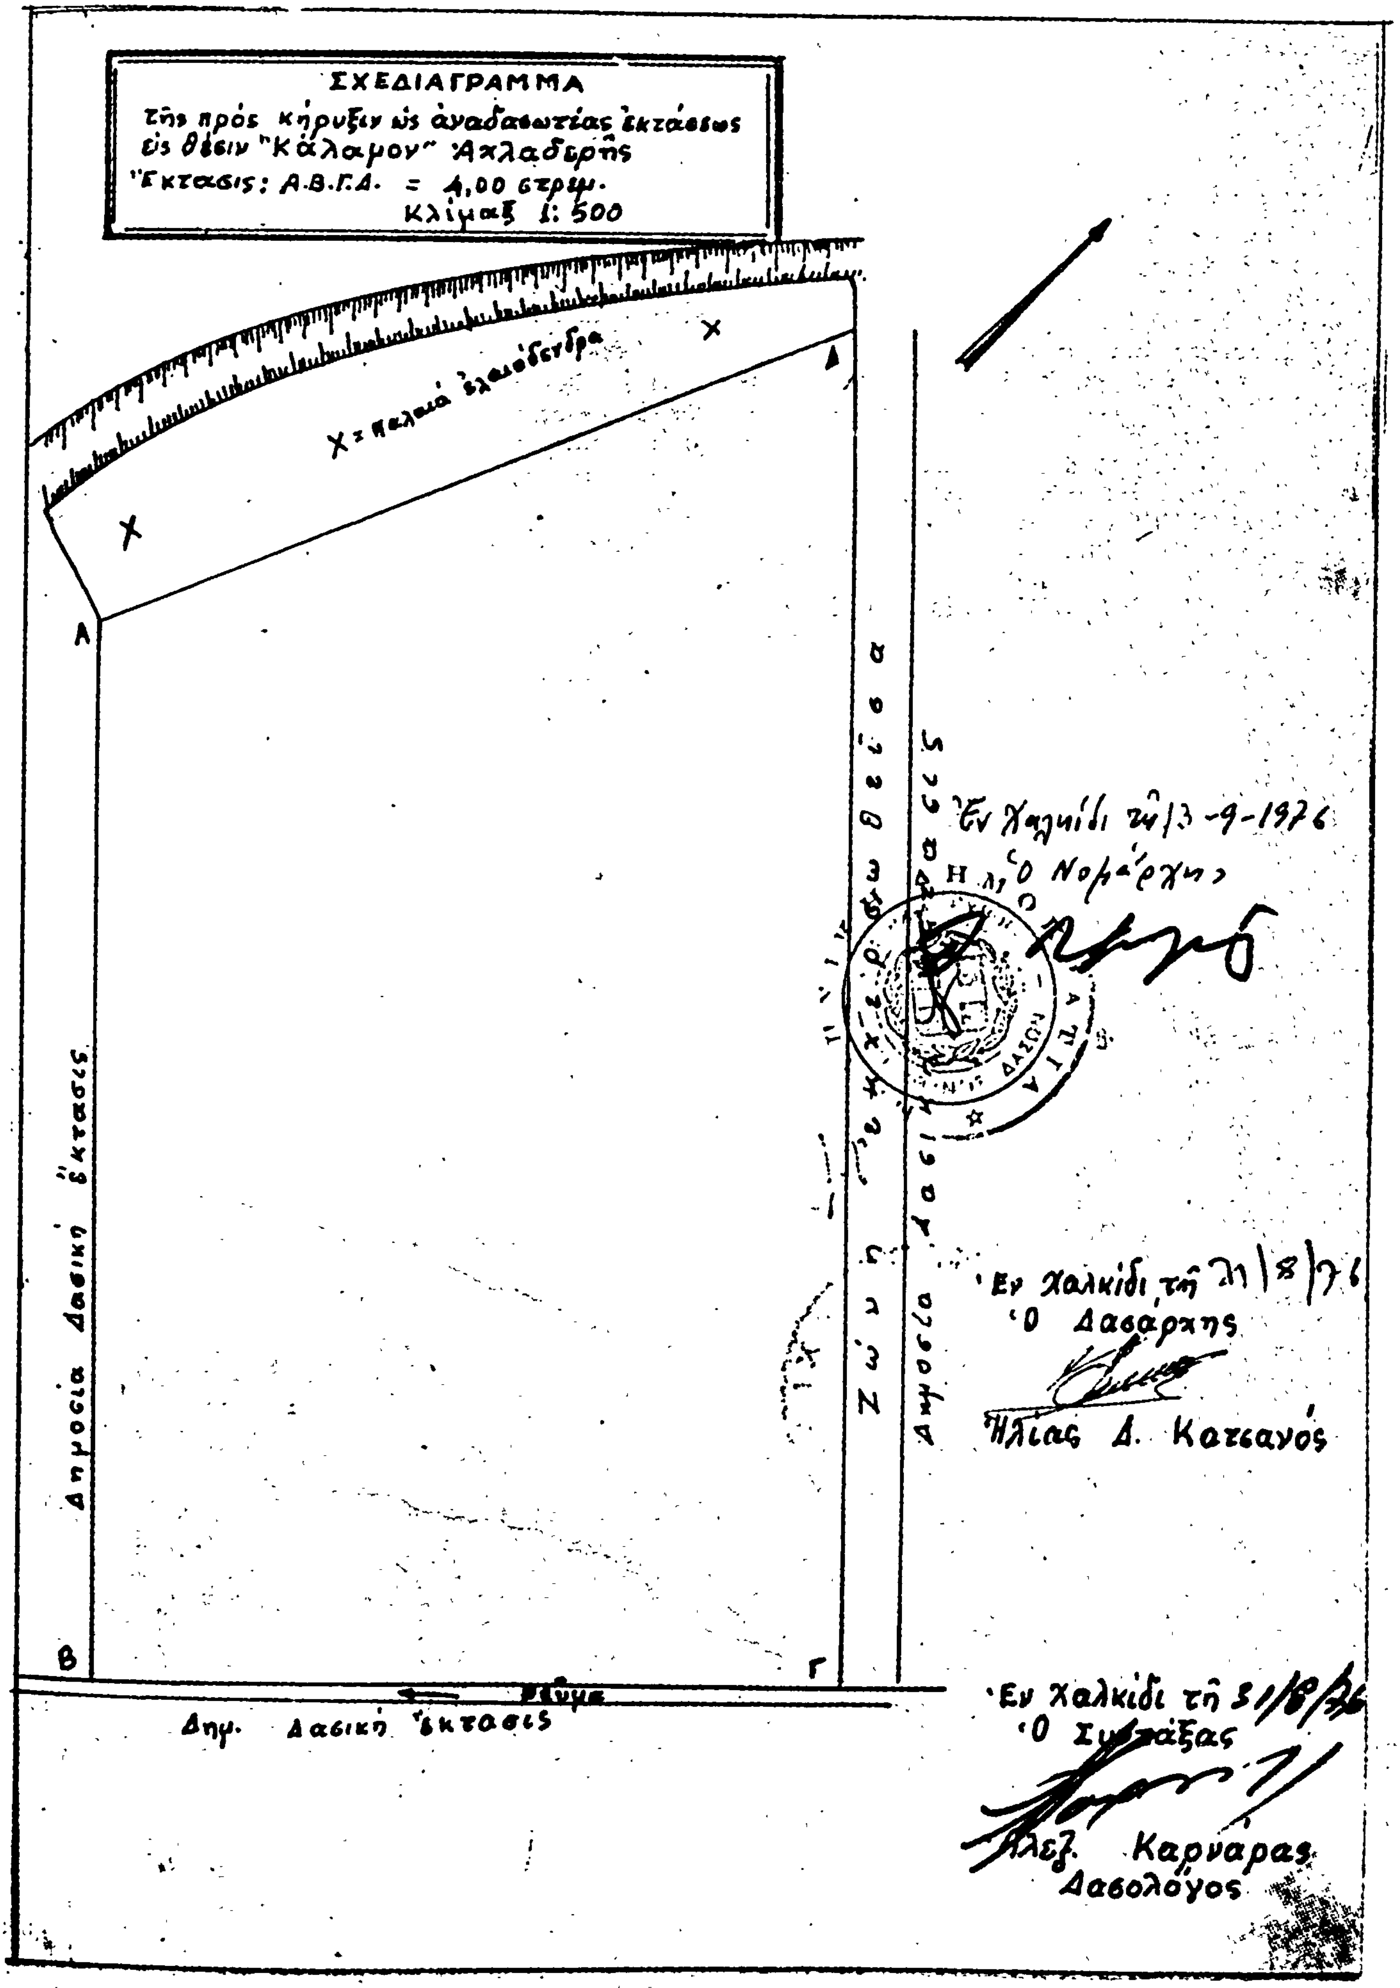
Ἡ ἐν λόγῳ ἔκτασις ἐμφαίνεται ὑπὸ τὰ στοιχεῖα ΑΒΓΔΑ εἰς τὸ συνημμένον διάγραμμα ὑπὸ κλίμακα 1:500 ὅπερ ἀποτελεῖ ἀναπόσπαστον μέρος τῆς παρούσης.

Ἡ παροῦσα δημοσιευθήτω διὰ τῆς Ἐφημερίδος τῆς Κυβερνήσεως.

Ἐν Χαλκίδι τῇ 13 Σεπτεμβρίου 1976

Ὁ Νομάρχης

Θ. ΠΙΜΠΑΗΣ


ΣΧΕΔΙΑΓΡΑΜΜΑ
τῆς πρὸς κήρυξιν ὡς ἀναδασωτέας ἐκτάσεως
εἰς θέσιν "Κάλαμον" Ἀχλαδερῆς
Ἔκτασις: Α.Β.Γ.Δ. = 4,00 στρεμ.
Κλίμαξ 1:500
Χ = παλαιὰ ἐλαιόδενδρα
Α
Β
Γ
Δ
Δημοσία Δασικὴ ἔκτασις
Δημοσία Δασικὴ ἔκτασις
Ρεῦμα
Δημ. Δασικὴ ἔκτασις
Ἐν Χαλκίδι τῇ 13-9-1976
Ὁ Νομάρχης
Ἐν Χαλκίδι τῇ 31/8/76
Ὁ Δασάρχης
Ἠλίας Δ. Κατσανός
Ἐν Χαλκίδι τῇ 31/8/76
Ὁ Συντάξας
Ἀλεξ. Καρνάρας
Δασολόγος

Ἀριθ. Ζ/2653 (9)

Περὶ κηρύξεως ὡς ἀναδασωτέας δημοσίας δασικῆς ἐκτάσεως κειμένης εἰς θέσιν «Σκάλεζα» τῆς περιφερείας Κοινότητος Κοσκίνων, Νομοῦ Εὐβοίας.

Ο ΝΟΜΑΡΧΗΣ ΕΥΒΟΙΑΣ

Ἔχοντες ὑπ' ὄψει:

1. Τὰς διατάξεις τῶν ἄρθρων 24 καὶ 117 τοῦ ἐν ἰσχύι Συντάγματος τῆς Χώρας.

2. Τὰς διατάξεις τῶν ἄρθρων 188 καὶ 191 τοῦ Ν.Δ. 86/1969 «περὶ Δασικοῦ Κώδικος».

3. Τὰς ἐγκυκλίους διαταγὰς τοῦ Ὑπουργείου Γεωργίας ὑπ' ἀριθ. α) 5684/499/έγκ. 48/11.2.1971 «περὶ προϋποθέσεων καὶ διαδικασίας κηρύξεως ἐκτάσεων ὡς ἀναδασωτέων καὶ ἄρσεως ἀναδασώσεων», β) 88854/7483/έγκ. 104/1.10.1975 καὶ 114812/2046/έγκ.154/24.12.1975 «περὶ ἐφαρμογῆς διατάξεων ἀφορωσῶν ἀναδασωτέας ἐκτάσεις», γ) 10582/539/13.2.1976 «περὶ διευκρινίσεων ἐπὶ τῆς ἐφαρμογῆς τῆς ὑπ' ἀριθ. 114812/2946/έγκ. 154/24.12.1975 διαταγῆς».

4. Τὴν διὰ τῆς ὑπ' ἀριθ. Ζ/4174/28.6.1976 ἀναφορᾶς τοῦ ἁρμοδίου Δασαρχείου Χαλκίδος ὑποβληθεῖσαν πρότασιν περὶ κηρύξεως ὡς ἀναδασωτέας δημοσίας δασικῆς ἐκτάσεως ἐμβαδοῦ 0,435 στρεμ. κειμένης ἐν θέσει «Σκάλεζα» τῆς περιφερείας Κοινότητος Κοσκίνων Νομοῦ Εὐβοίας, ἥτις ἀπεψιλώθη συνεπείᾳ ἐκχερσώσεως ἐνεργηθείσης ὑπὸ τῆς καταλαβούσης παρανόμως τὴν ἔκτασιν ταύτην Ἄννης Μιχ. Ζουμπουλίδου.

5. Τὴν ὑπ' ἀριθ. 1/9.8.1976 γνωμοδότησιν τῆς Φιλοδασικῆς Ἐπιτροπῆς Χαλκίδος, ἀποφασίζομεν:

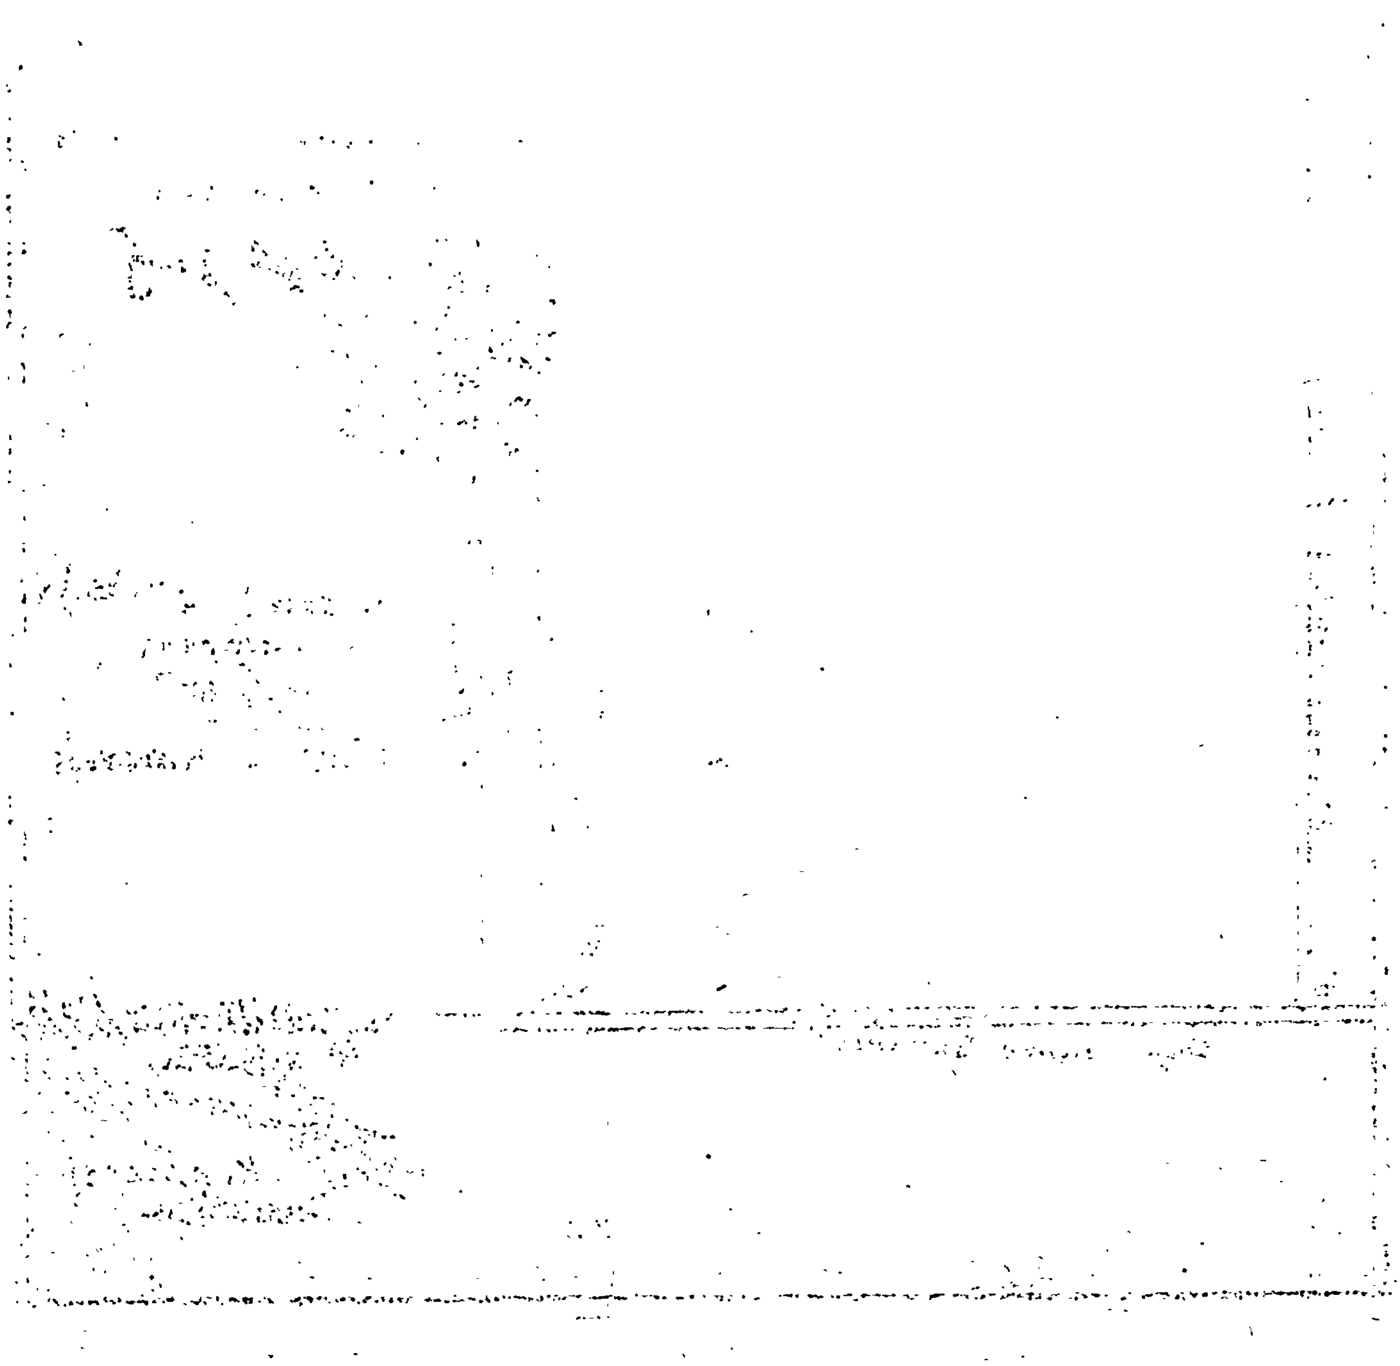
Κηρύσσομεν ὡς ἀναδασωτέαν τὴν ἐκ 0,435 στρεμ. δημοσίαν δασικὴν ἔκτασιν κειμένην ἐν θέσει «Σκάλεζα» τῆς περιφερείας Κοινότητος Κοσκίνων τοῦ Νομοῦ Εὐβοίας, ἥτις ἀπεψιλώθη συνεπείᾳ ἐκχερσώσεως ἐνεργηθείσης ὑπὸ τῆς καταλαβούσης παρανόμως τὴν ἔκτασιν ταύτην Ἄννης Μιχ. Ζουμπουλίδου.

Η ἐν λόγῳ ἔκτασις ἐμφαίνεται ὑπὸ τὰ στοιχεῖα ΑΒΓΔΑ εἰς τὸ συνημμένον διάγραμμα ὑπὸ κλίμακα 1:500 ὅπερ ἀποτελεῖ ἀναπόσπαστον μέρος τῆς παρούσης.

Η παροῦσα δημοσιευθήτω διὰ τῆς Ἐφημερίδος τῆς Κυβερνήσεως.

Ἐν Χαλκίδι τῇ 13 Σεπτεμβρίου 1976

Ὁ Νομάρχης
Θ. ΠΙΜΠΛΗΣ

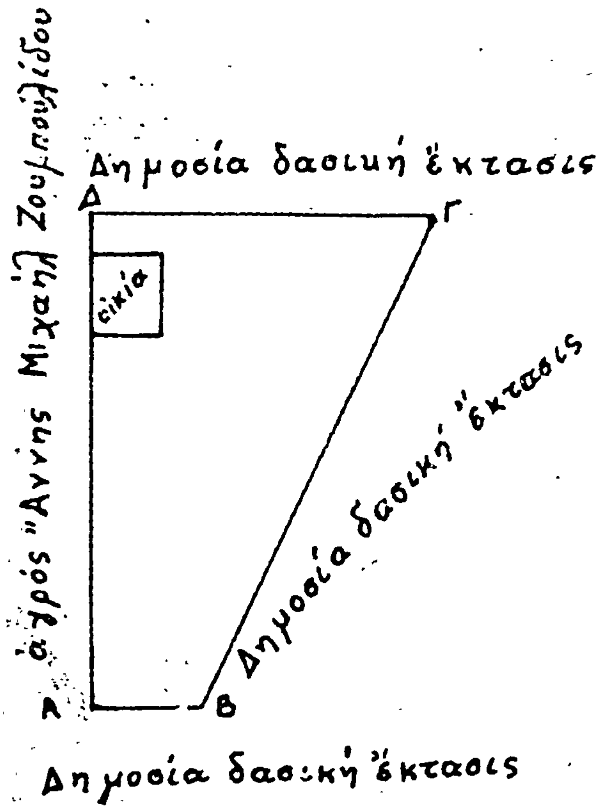


ΣΧΕΔΙΑΓΡΑΜΜΑ

της πρός κήρυξιν ώς αναδασωτέας εκτάσεως εις θέσιν "Σκάλιζα" Κοιν/τος Κοσκίνων.

Εμβαδόν:(ΑΒΓΔΑ) = 435 μ²

Κλίμαξ: 1:500



Εν Χαλκίδι τη 13-9-1976
Ο Νομάρχης

Εν Χαλκίδι τη 11/8/76
Ο Δασάρχης
Ηλίας Δ. Κατσανός

Εν Χαλκίδι τη 8/6/76
Ο Συντάξας
Αλεξαν. Καρναράς
Δασολόγος

Αριθ. Ζ/2652 (10)

Περὶ κηρύξεως ὡς ἀναδασωτέας διακατεχομένης δασικῆς ἐκτάσεως κειμένης εἰς θέσιν «Κλιμάκι» τῆς περιφερείας Κοινότητος Καμαρίτσης Νομοῦ Εὐβοίας.

Ο ΝΟΜΑΡΧΗΣ ΕΥΒΟΙΑΣ

Ἔχοντες ὑπ' ὄψει :

1. Τὰς διατάξεις τῶν ἄρθρων 24 καὶ 117 τοῦ ἐν ἰσχύι Συντάγματος τῆς Χώρας.
2. Τὰς διατάξεις τῶν ἄρθρων 188 καὶ 191 τοῦ Ν.Δ. 86/1969 «περὶ Δασικοῦ Κώδικος».
3. Τὰς ἐγκυκλίους διαταγὰς τοῦ Ὑπουργείου Γεωργίας ὑπ' ἀριθ. α) 5684/499/ἐγκ. 48/11.2.1971 «περὶ προϋποθέσεων καὶ διαδικασίας κηρύξεως ἐκτάσεων ὡς ἀναδασωτέων καὶ ἄρσεως ἀναδασώσεων», β) 88854/7483/ἐγκ. 104/1.10.1975 καὶ 114812/2046/ἐγκ.154/24.12.1975 «περὶ ἐφαρμογῆς διατάξεων ἀφορωσῶν ἀναδασωτέας ἐκτάσεις», γ) 10582/539/13.2.1976 «περὶ διευκρινίσεων ἐπὶ τῆς ἐφαρμογῆς τῆς ὑπ' ἀριθ. 114812/2946/ἐγκ. 154/24.12.1975 διαταγῆς».
4. Τὴν διὰ τῆς ὑπ' ἀριθ. Ζ/4174/28.6.1976 ἀναφορᾶς τοῦ ἁρμοδίου Δασαρχείου Χαλκίδος ὑποβληθεῖσαν πρότασιν περὶ κηρύξεως ὡς ἀναδασωτέας ἐκτάσεως 2.500 στρεμμάτων τοῦ συνδιακατεχομένου δάσους Καμαρίτσης κειμένης εἰς θέσιν «Κλιμάκι» τῆς περιφερείας Κοινότητος Καμαρίτσης, ἥτις ἀπεψιλώθη συνεπείᾳ παρανόμου ἐκχερσώσεως ἐνεργηθείσης ὑπὸ τοῦ Ἀντωνίου Τζιφῆ.
5. Τὴν ὑπ' ἀριθ. 1/9.8.1976 γνωμοδότησιν τῆς Φιλοδασικῆς Ἐπιτροπῆς Χαλκίδος, ἀποφασίζομεν :

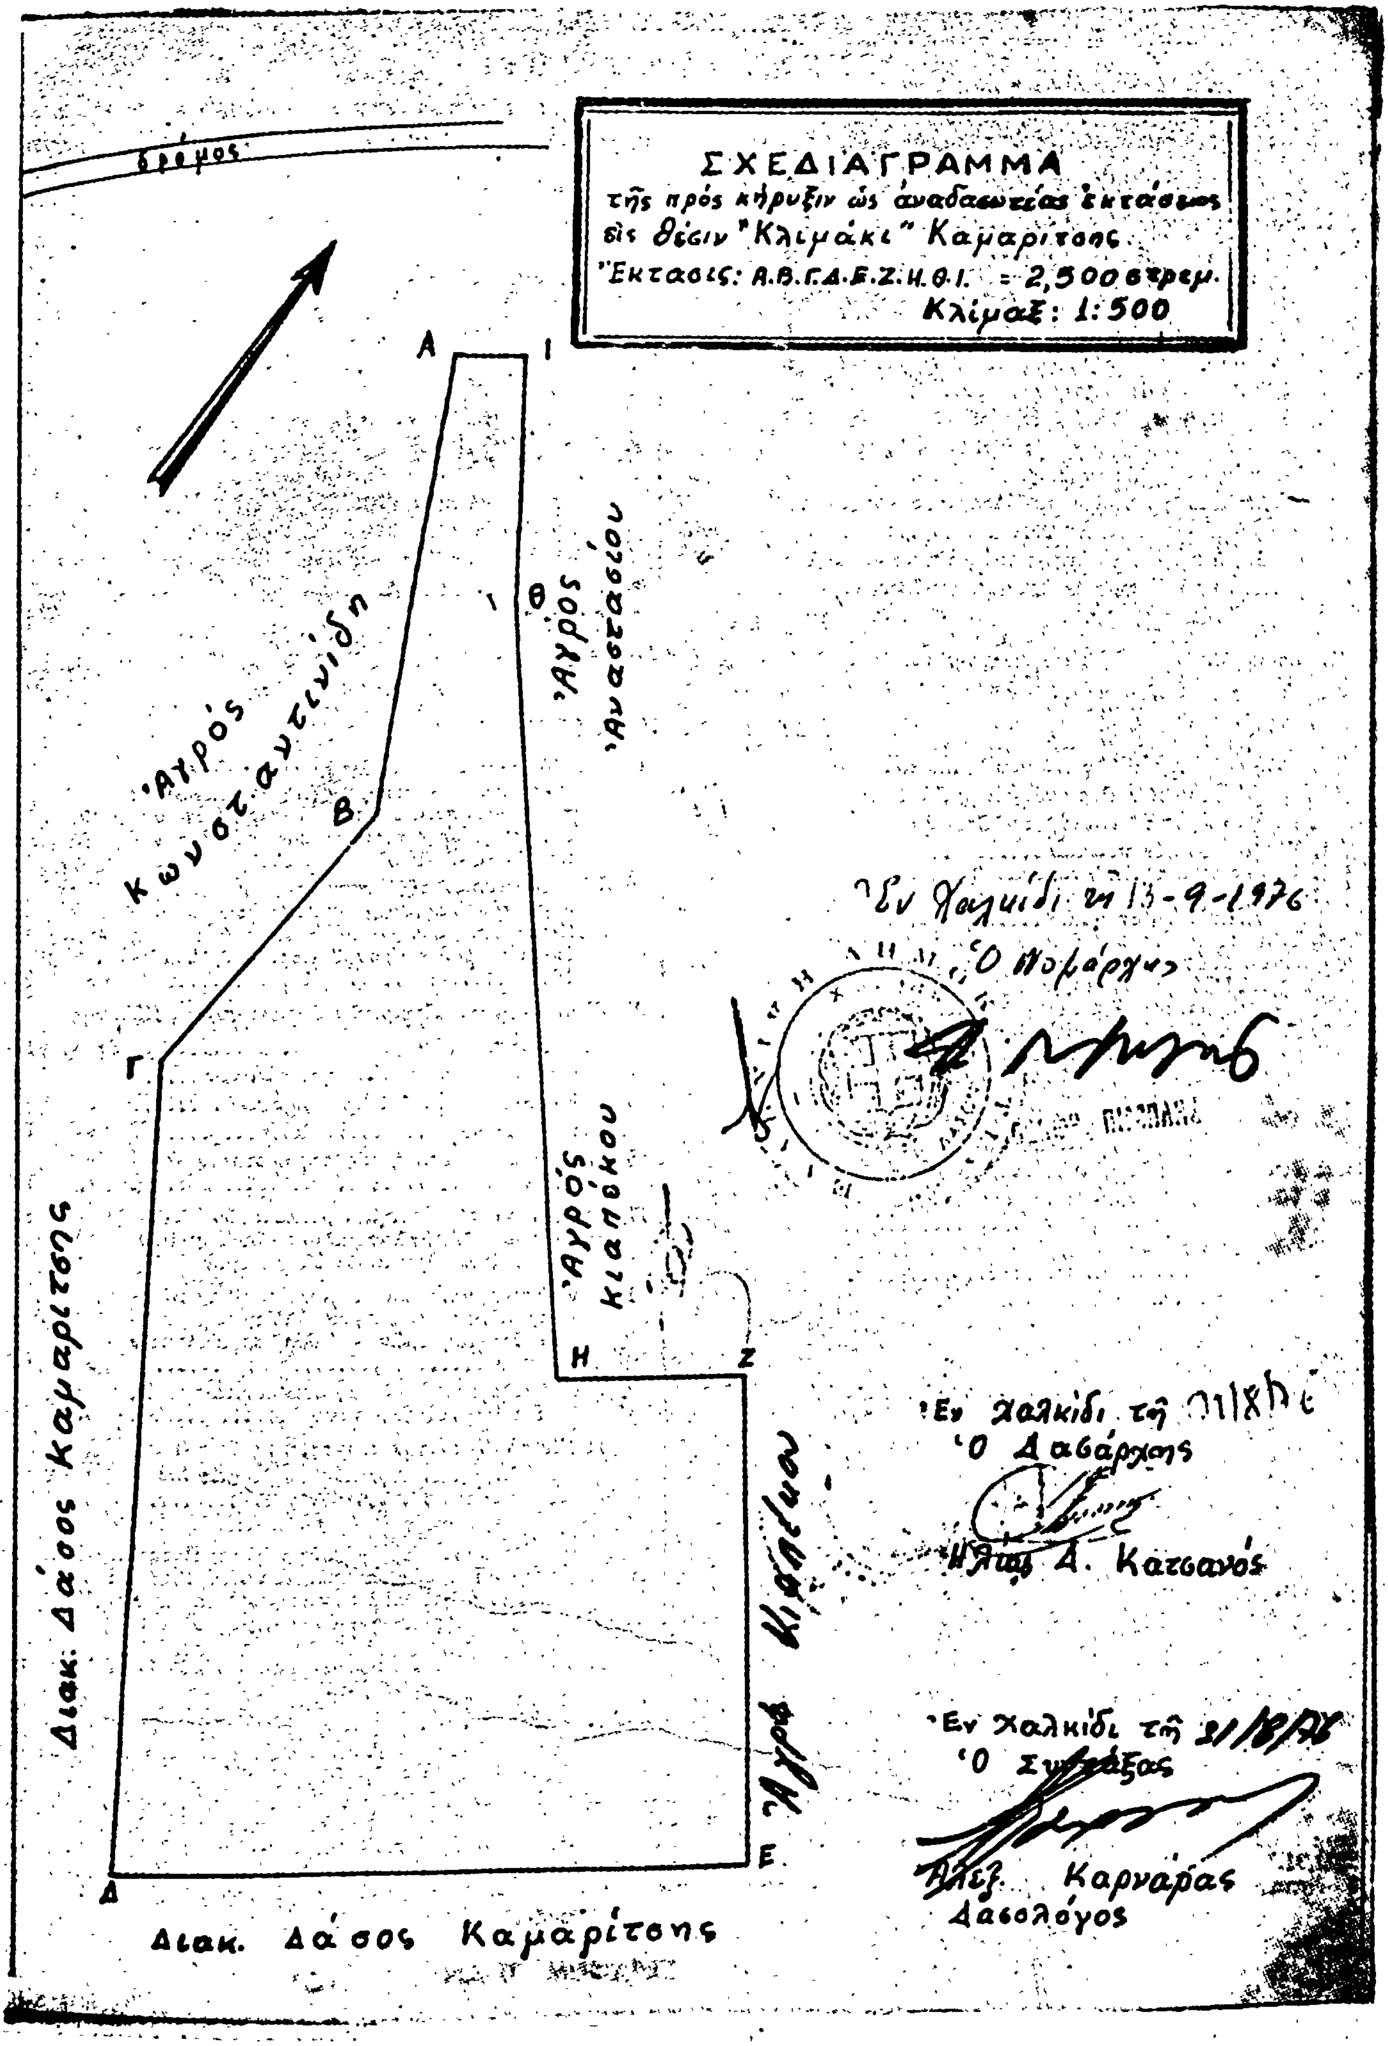
Κηρύσσομεν ὡς ἀναδασωτέαν τὴν ἐκ 2,500 στρεμμάτων ἔκτασιν τοῦ συνδιακατεχομένου δάσους Καμαρίτσης κειμένην ἐν θέσει «Κλιμάκι» τῆς περιφερείας Κοινότητος Καμαρίτσης τοῦ Νομοῦ Εὐβοίας, ἥτις ἀπεψιλώθη συνεπείᾳ παρανόμου ἐκχερσώσεως ἐνεργηθείσης ὑπὸ τοῦ Ἀντωνίου Τζιφῆ.

Ἡ ἐν λόγῳ ἔκτασις ἐμφαίνεται ὑπὸ τὰ στοιχεῖα ΑΒΓΔΕ ΖΗΘΙΑ εἰς τὸ συνημμένον διάγραμμα ὑπὸ κλίμακα 1:500 ὅπερ ἀποτελεῖ ἀναπόσπαστον μέρος τῆς παρούσης.

Ἡ παροῦσα δημοσιευθήτω διὰ τῆς Ἐφημερίδος τῆς Κυβερνήσεως.

Ἐν Χαλκίδι τῇ 13 Σεπτεμβρίου 1976

Ὁ Νομάρχης
Θ. ΠΙΜΠΑΗΣ


ΣΧΕΔΙΑΓΡΑΜΜΑ
τῆς πρὸς κήρυξιν ὡς ἀναδασωτέας ἐκτάσεως
εἰς θέσιν "Κλιμάκι" Καμαρίτσης
Ἔκτασις: Α.Β.Γ.Δ.Ε.Ζ.Η.Θ.Ι. = 2,500 στρεμ.
Κλίμαξ: 1:500
δρόμος
Α
Ι
Θ
Β
Γ
Δ
Ε
Ζ
Η
Ἀγρὸς Κωνσταντινίδη
Ἀγρὸς Ἀναστασίου
Ἀγρὸς Κιαπόκου
Ἀγρὸς Κιαπέκου
Διακ. Δάσος Καμαρίτσης
Διακ. Δάσος Καμαρίτσης
Ἐν Χαλκίδι τῇ 13-9-1976
Ὁ Νομάρχης
Ἐν Χαλκίδι
Ὁ Δασάρχης
Ἠλίας Δ. Κατσανός
Ἐν Χαλκίδι
Ὁ Συντάξας
Ἀλεξ. Καρναράς
Δασολόγος

Η ΥΠΗΡΕΣΙΑ ΤΟΥ ΕΘΝΙΚΟΥ ΤΥΠΟΓΡΑΦΕΙΟΥ

ΓΝΩΣΤΟΠΟΙΕΙ ΟΤΙ:

Ἡ ἐτησία συνδρομὴ τῆς Ἐφημερίδος τῆς Κυβερνήσεως, ἡ τιμὴ τῶν τμηματικῶς πωλουμένων φύλλων αὐτῆς καὶ τὰ τέλη δημοσιεύσεως ἐν τῇ Ἐφημερίδι τῆς Κυβερνήσεως, καθωρίσθησαν ἀπὸ 1ης Ἰανουαρίου 1974 ὡς κάτωθι:

Α'. ΕΤΗΣΙΑΙ ΣΥΝΔΡΟΜΑΙ

1. Διὰ τὸ Τεῦχος Α'	Δραχ.	600
2. » » » Β'	»	700
3. » » » Γ'	»	500
4. » » » Δ'	»	1.000
5. » » » Πράξεις Νομικῶν Προσώπων Δ.Δ. κ.λ.π.	»	500
6. » » » Παράρτημα	»	300
7. » » Δελτίον Ἀνωνύμων Ἑταιρειῶν κ.λ.π.	»	3.000
8. » » Δελτίον Ἐμπορικῆς καὶ Βιομηχανικῆς Ἰδιοκτησίας	»	200
9 Δι' ἅπαντα τὰ τεύχη, τὸ Παράρτημα καὶ τὰ Δελτία	»	6.000

Οἱ Δῆμοι καὶ αἱ Κοινότητες τοῦ Κράτους καταβάλλουσι τὸ ἥμισυ τῶν ἀνωτέρω συνδρομῶν.

Ὑπὲρ τοῦ Ταμείου Ἀλληλοβοηθείας Προσωπικοῦ τοῦ Ἐθνικοῦ Τυπογραφείου (ΤΑΠΕΤ) ἀναλογοῦν τὰ ἑξῆς ποσά:

1. Διὰ τὸ Τεῦχος Α'	Δραχ.	30
2. » » » Β'	»	35
3. » » » Γ'	»	25
4. » » » Δ'	»	50
5. » » » Πράξεις Νομικῶν Προσώπων Δημ. Δικαίου κ.λ.π.		25
6. » » Παράρτημα	»	15
7. » » Δελτίον Ἀνωνύμων Ἑταιρειῶν	»	150
8. » » Δελτίον Ἐμπ. καὶ Βιομ. Ἰδιοκτησίας	»	10
9. Δι' ἅπαντα τὰ τεύχη	»	300

Β'. ΤΙΜΗ ΦΥΛΛΩΝ

Ἕκαστον φύλλον, μέχρις 8 σελίδων, τιμᾶται δραχ. 3, ἀπὸ 9 ἕως 40 σελ. δραχ. 8, ἀπὸ 41 ἕως 80 σελ. δραχ. 15, ἀπὸ 81 σελ. καὶ ἄνω ἡ τιμὴ πωλήσεως ἑκάστου φύλλου προσαυξάνεται κατὰ δραχ. 15 ἀνὰ 80 σελίδας.

Γ'. ΤΕΛΗ ΔΗΜΟΣΙΕΥΣΕΩΝ

Ι' Εἰς τὸ Δελτίον Ἀνωνύμων Ἑταιρειῶν καὶ Ἑταιρειῶν Περιωρισμένης Εὐθύνης:

Α'. Δημοσιεύματα Ἀνωνύμων Ἑταιρειῶν

1. Τῶν δικαστικῶν πράξεων	Δραχ.	400
2. Τῶν καταστατικῶν Ἀνωνύμων Ἑταιρειῶν	»	10.000
3. Τῶν τροποποιήσεων τῶν καταστατικῶν τῶν Ἀνωνύμων Ἑταιρειῶν	»	2.000
4. Τῶν ἀνακοινώσεων καὶ προσκλήσεων εἰς γενικὰς συνελεύσεις, τῶν κατὰ τὸ ἄρθρον 32 τοῦ Ν. 3221/24 γνωστοποιήσεων, τῶν ἀνακοινώσεων τῶν προβλεπομένων ὑπὸ τοῦ ἄρθρου 59 παρ. 3 τοῦ Ν.Δ. 400/70 περὶ Ἀλλοδαπῶν Ἀσφαλιστικῶν Ἑταιρειῶν, ὡς καὶ τῶν ἀποφάσεων τοῦ Διοικητικοῦ Συμβουλίου τοῦ ΕΛΤΑ τῶν ἀφορωσῶν εἰς προσωρινὰς διατάξεις	»	1.000
5. Τῶν ἀνακοινώσεων τῶν ὑπὸ διάλυσιν Ἀνωνύμων Ἑταιρειῶν, κατὰ τὸ Β.Δ. 20/5/193.)	»	200
6. Τῶν ἰσολογισμῶν τῶν Ἀνωνύμων Ἑταιρειῶν	»	4.000
7. Τῶν συνοπτικῶν μηνιαίων καταστάσεων τῶν Τραπεζικῶν Ἑταιρειῶν	»	1.000
8 Τῶν ἀποφάσεων περὶ ἐγκρίσεως τιμολογίων τῶν Ἀσφαλιστικῶν Ἑταιρειῶν	»	600
9. Τῶν ὑπουργικῶν ἀποφάσεων περὶ παροχῆ ἀδείας ἐπεκτάσεως τῶν ἐργασιῶν Ἀσφαλιστικῶν Ἑταιρειῶν, τῶν ἐκθέσεων περιουσιακῶν στοιχείων Ἀνωνύμων Ἑταιρειῶν ἐν γένει, ὡς καὶ τῶν ἀποφάσεων τοῦ Δ. Σ. τοῦ ΕΛΤΑ δι' ὧν ἐγκρίνονται καὶ δημοσιεύονται ο κανονισμοὶ αὐτοῦ	»	4.000
10 Τῶν ἀποφάσεων περὶ παροχῆς πληρεξουσιότητος πρὸς ἀντιπροσώπευσιν ἐν Ἑλλάδι ἀλλοδαπῶν Ἑταιρειῶν, ὡς καὶ τῶν ἀποφάσεων περὶ μεταβιβάσεως τοῦ χαρτοφυλακίου Ἀσφαλιστικῶν Ἑταιρειῶν κατὰ τὸ ἄρθρον 59 παρ. 1 τοῦ Ν.Δ. 400/70		2.000
11. Τῶν ἀποφάσεων περὶ συγχωνεύσεως Ἀνωνύμων Ἑταιρειῶν	»	10.000
12. Τῶν ἀποφάσεων τῆς Ἐπιτροπῆς τοῦ Χρηματιστηρίου περὶ εἰσαγωγῆς χρεωγράφων εἰς τὸ Χρηματιστήριον πρὸς διαπραγμάτευσιν, συμφώνως πρὸς τὰς διατάξεις τοῦ ἄρθρου 2 παρ. 3 Α.Ν. 148/67	Δραχ.	1.000
13. Τῶν ἀποφάσεων τῆς Ἐπιτροπῆς κεφαλαιαγορᾶς περὶ διαγραφῆς χρεωγράφων ἐκ τοῦ Χρηματιστηρίου, συμφώνως πρὸς τὰς διατάξεις τοῦ ἄρθρου 2 παρ. 4 Α.Ν. 148/1967	»	1.000

Β'. Δημοσιεύματα Ἑταιρειῶν Περιωρισμένης Εὐθύνης

1. Τῶν καταστατικῶν	Δραχ.	1.000
2. Τῶν τροποποιήσεων τῶν καταστατικῶν	»	400
3. Τῶν ἀνακοινώσεων καὶ προσκλήσεων	»	200
4. Τῶν ἰσολογισμῶν	»	1.000
5. Τῶν ἐκθέσεων ἐκτιμήσεως περιουσιακῶν στοιχείων	»	1.000

Γ'. Δημοσιεύματα Ἀλληλασφαλιστικῶν Συνεταιρισμῶν – Ἀλληλασφαλιστικῶν Ταμείων καὶ Φιλανθρωπικῶν Σωματείων

1. Τῶν ὑπουργικῶν ἀποφάσεων περὶ χορηγήσεως ἀδείας λειτουργίας Ἀλληλασφαλιστικῶν Συνεταιρισμῶν - Ἀλληλασφαλιστικῶν Ταμείων	»	1.000
2. Τῶν Ἰσολογισμῶν τῶν ὡς ἄνω Συνεταιρισμῶν, Ταμείων καὶ Σωματείων	»	1.000

ΙΙ Εἰς τὸ Τέταρτον τεῦχος, τῶν δικαστικῶν πράξεων, προσκλήσεων καὶ λοιπῶν δημοσιεύσεων	»	400

Τὸ ὑπὲρ τοῦ Ταμείου Ἀλληλοβοηθείας Προσωπικοῦ Ἐθνικοῦ Τυπογραφείου (ΤΑΠΕΤ) καταβλητέον ποσοστὸν ἐπὶ τῶν τελῶν δημοσιεύσεων ἐν τῷ Δελτίῳ Ἀνωνύμων Ἑταιρειῶν καὶ Ἑταιρειῶν Περιωρισμένης Εὐθύνης ἐν γένει ὡρίσθη εἰς 5%.

Δ. ΚΑΤΑΒΟΛΗ ΣΥΝΔΡΟΜΩΝ ΤΕΛΩΝ ΔΗΜΟΣΙΕΥΣΕΩΝ ΚΑΙ ΠΟΣΟΣΤΩΝ Τ.Α.Π.Ε.Τ.

1. Αἱ συνδρομαὶ τοῦ ἐσωτερικοῦ καὶ τὰ τέλη δημοσιεύσεων προκαταβάλλονται εἰς τὰ Δημόσια Ταμεῖα ἔναντι ἀποδεικτικοῦ εἰσπράξεως ὅπερ, μερίμνῃ τοῦ ἐνδιαφερομένου, ἀποστέλλεται εἰς τὴν Ὑπηρεσίαν τοῦ Ἐθνικοῦ Τυπογραφείου.

2. Αἱ συνδρομαὶ τοῦ ἐξωτερικοῦ δύνανται ν' ἀποστέλλωνται καὶ εἰς ἀνάλογον συνάλλαγμα δι' ἐπιταγῆς ἐπ' ὀνόματι τοῦ Διευθυντοῦ τοῦ Ἐθνικοῦ Τυπογραφείου.

3. Ἡ καταβολὴ τοῦ ὑπὲρ τοῦ Τ.Α.Π.Ε.Τ. ποσοστοῦ ἐπὶ τῶν ἀνωτέρω συνδρομῶν καὶ τελῶν δημοσιεύσεων ἐνεργεῖται ἐν Ἀθήναις μὲν εἰς τὸ Ταμεῖον τοῦ ΤΑΠΕΤ (Κατάστημα Ἐθνικοῦ Τυπογραφείου), ἐν ταῖς λοιπαῖς δὲ πόλεσι τοῦ Κράτους εἰς τὰ Δημόσια Ταμεῖα, ὅπερ ἀποδίδεται εἰς τὸ ΤΑΠΕΤ συμφώνως πρὸς τὰ ὁριζόμενα διὰ τῶν ὑπ' ἀριθ. 192378/3639 τοῦ ἔτους 1947 (RONEO 185) καὶ 178048/5321/31.7.65 (RONEO 150) ἐγκυκλίων διαταγῶν τοῦ Γενικοῦ Λογιστηρίου τοῦ Κράτους. Ἐπὶ συνδρομῶν ἐξωτερικοῦ ἀποστελλομένων δι' ἐπιταγῶν, συναποστέλλεται διὰ τῶν ἐπιταγῶν καὶ τὸ ὑπὲρ τοῦ ΤΑΠΕΤ ποσοστόν.

Ο ΓΕΝΙΚΟΣ ΔΙΕΥΘΥΝΤΗΣ

ΣΕΡΑΦΕΙΜ ΤΡΙΑΝΤΑΦΥΛΛΟΥ

ΕΚ ΤΟΥ ΕΘΝΙΚΟΥ ΤΥΠΟΓΡΑΦΕΙΟΥ